

### ZEICHENERKLÄRUNG

	Mischwasserkanal Bestand		Schmutzwasserkanal Bestand
	Regenwasserkanal Bestand		Kläranlage
	Gewässer		Gebietsgrenze (Trupperplatz)
	Einzugsgebietsgrenze		Graben

**Sonstiges:**

RÜB	Regenüberlaufbecken	HW	Hebwerk
RÜ	Regenüberlauf	SK	Stauraumkanal


**Abwasseranlagen:**

**Einzugsgebiete (Mischsystem):**

	Einzugsgebiet RÜ 10		Einzugsgebiet RÜB 1
	Einzugsgebiet RÜ 11		Einzugsgebiet RÜB 2
	Einzugsgebiet RÜ 21		Einzugsgebiet RÜB 3
	Einzugsgebiet RÜ 31		Einzugsgebiet FB 40
	Einzugsgebiet RÜ 32		Einzugsgebiet SK 41
	Einzugsgebiet RÜ 33		Einzugsgebiet SK 42

**Einzugsgebiete (Trennsystem):**

	Einzugsgebiet HW 5
	Einzugsgebiet HW 8
	Einzugsgebiet HW 10

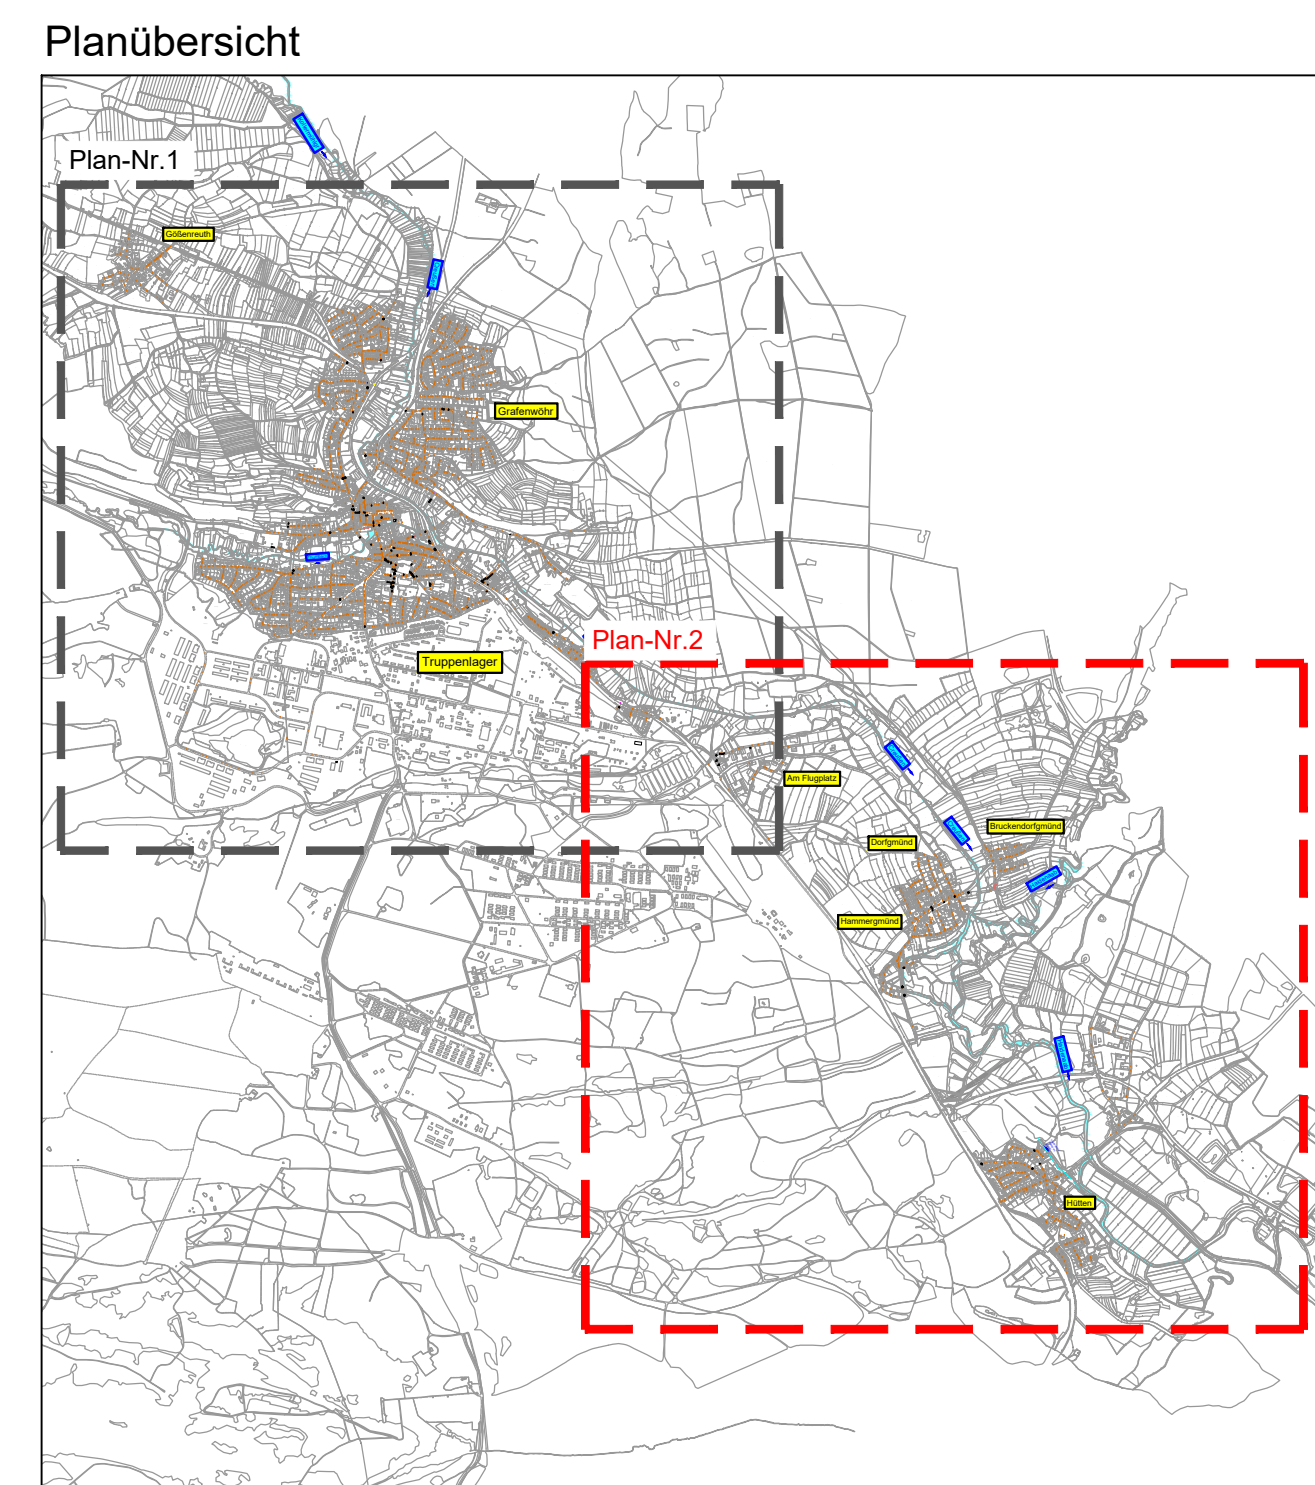

Koordinatensystem: UTM 32

Index	Änderungen	geprüft am	Name	geprüft am	Name
Vorbereiter:	AWA Grafenwöhr Antrag auf Erteilung einer gebührenden wasserrechtlichen Erlaubnis nach § 15 WHG Schmutzfrachtberechnung	Proj.-Nr.:	S6139_003	Act.-Nr.:	WR-C05
Vorbereitender:	Wasserwirtschafts- und Betriebsgesellschaft Grafenwöhr GmbH Heinrich o.S. Waldnaab	Plan-Nr.:	3		
Maßstab:	Schmutzfrachtberechnung	errt.	April 2023	Köster	
1: 5.000	Lageplan - Süd	gepr.	April 2023	Thalacker	
	Einzugsgebiete - Prognose	gepr.	28.04.2023	Brandner	
Vorbereitender:	Wasserwirtschafts- und Betriebsgesellschaft Grafenwöhr GmbH Heinrich Straße 18 60205 Grafenwöhr	Entwurfer/Verfasser:	 <b>SRP</b> Schneider+Partner		
(Datum)	(Unterschrift)	28.04.2023	 (Unterschrift)		