


# Schnitt A-A

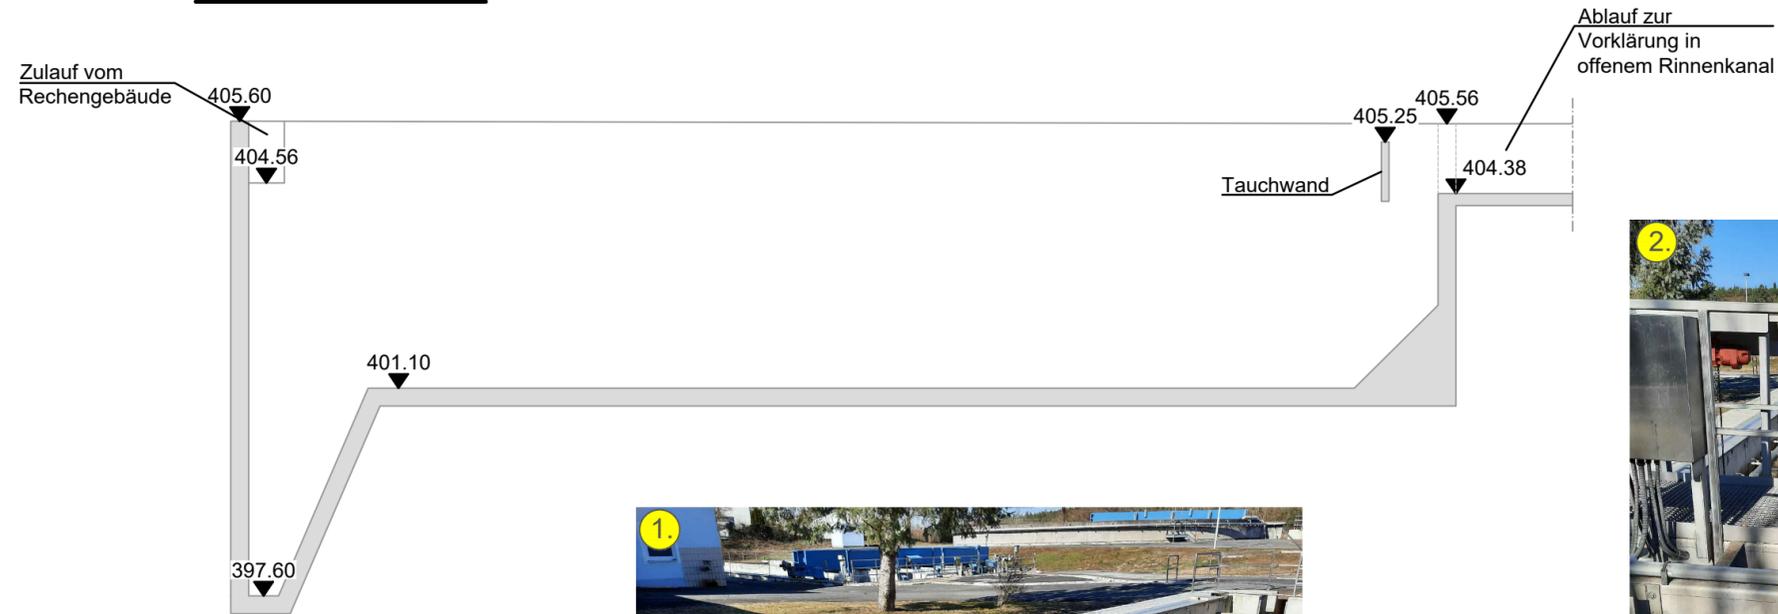


Blick auf belüfteten Sandfang



Blick auf belüfteten Sandfang

# Grundriss

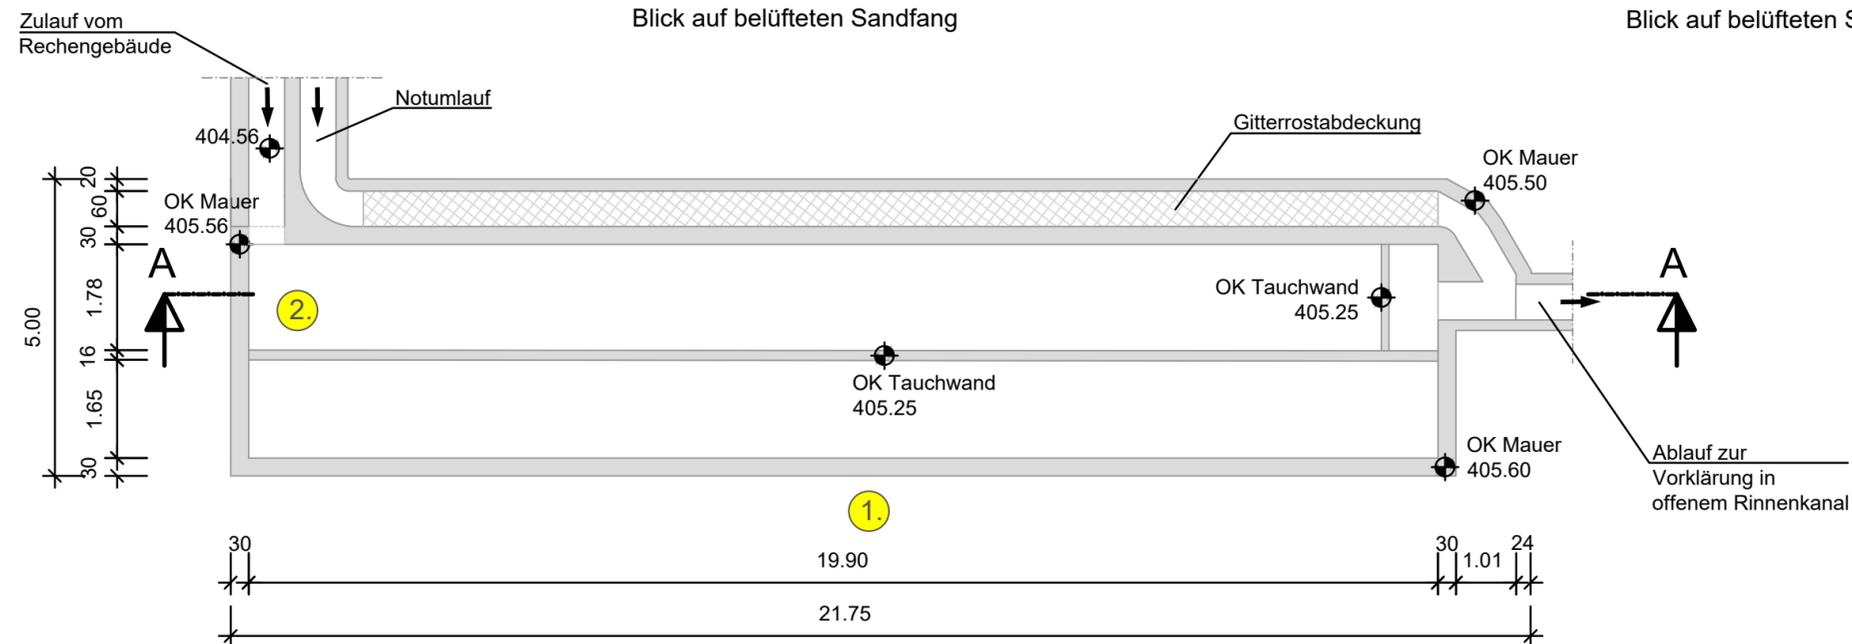

Index	Änderungen	geändert am	Name	geprüft am	Name
<p>Vorhaben: <b>AWA Grafenwöhr</b> Antrag auf Erteilung einer gehobenen wasserrechtlichen Erlaubnis nach § 15 WHG Überrechnung der Kläranlage Grafenwöhr</p> <p>Vorhabensträger: Wasserwirtschafts- und Betriebsgesellschaft Grafenwöhr GmbH Landkreis: Neustadt a.d. Waldnaab</p> <p>Maßstab: <b>1:100</b> <b>0,18 m<sup>2</sup></b></p> <p>Vorhabensträger: Wasserwirtschafts- und Betriebsgesellschaft Grafenwöhr GmbH Pechhofer Straße 18 92655 Grafenwöhr</p>					
Proj.-Nr. <b>S6139_002</b>					
Anl.-Nr. <b>WR-D04</b>					
Plan-Nr. <b>4</b>					
		Datum	Name		
		entw. April 2023	Krklec		
		gez. April 2023	Thulasikopan		
		gepr. 28.04.2023	Brandner		
		Entwurfsverfasser: <b>SRP Schneider+Partner</b>			
		28.04.2023	<i>i. V. Lukas Brandner</i>		
		(Datum)	(Unterschrift)		