SCHNITT A - A

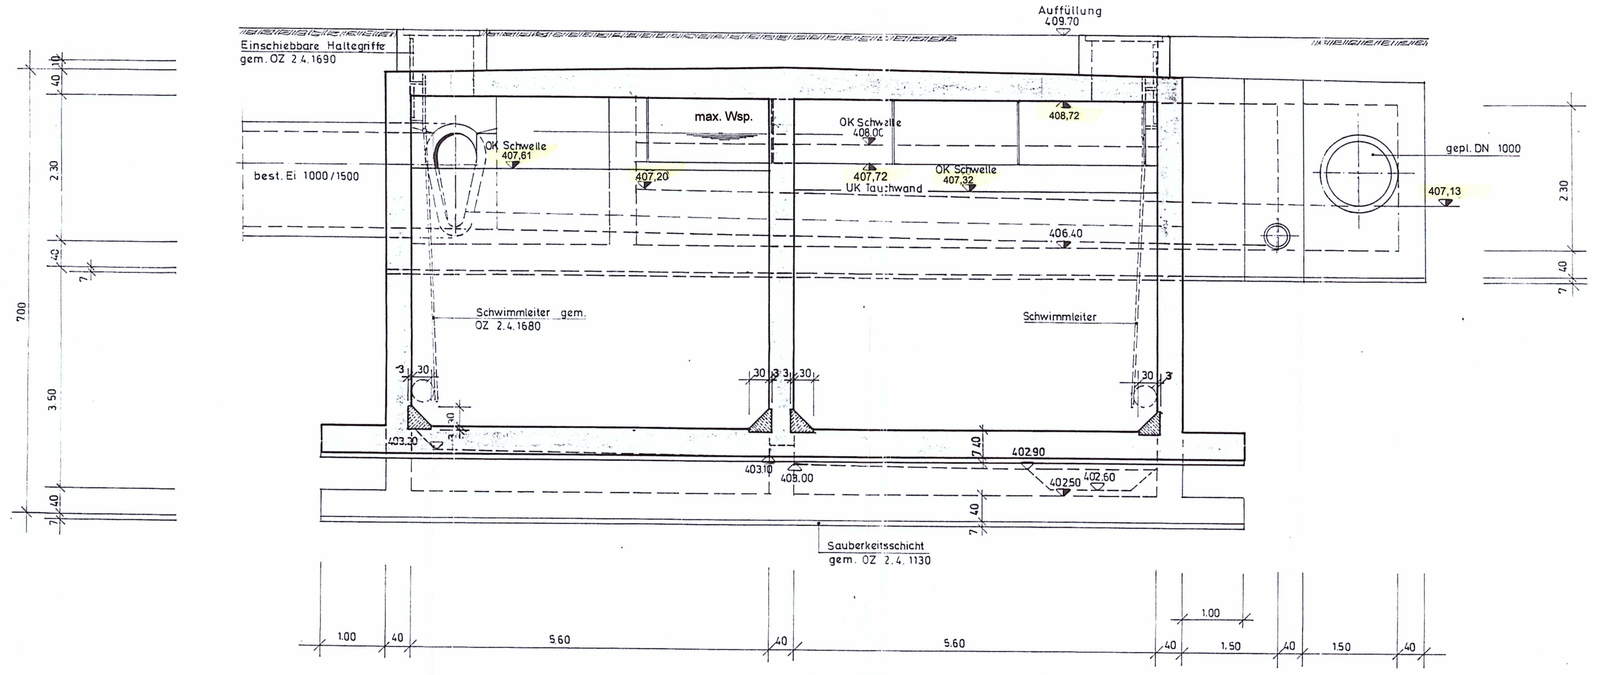

SCHNITT B - B

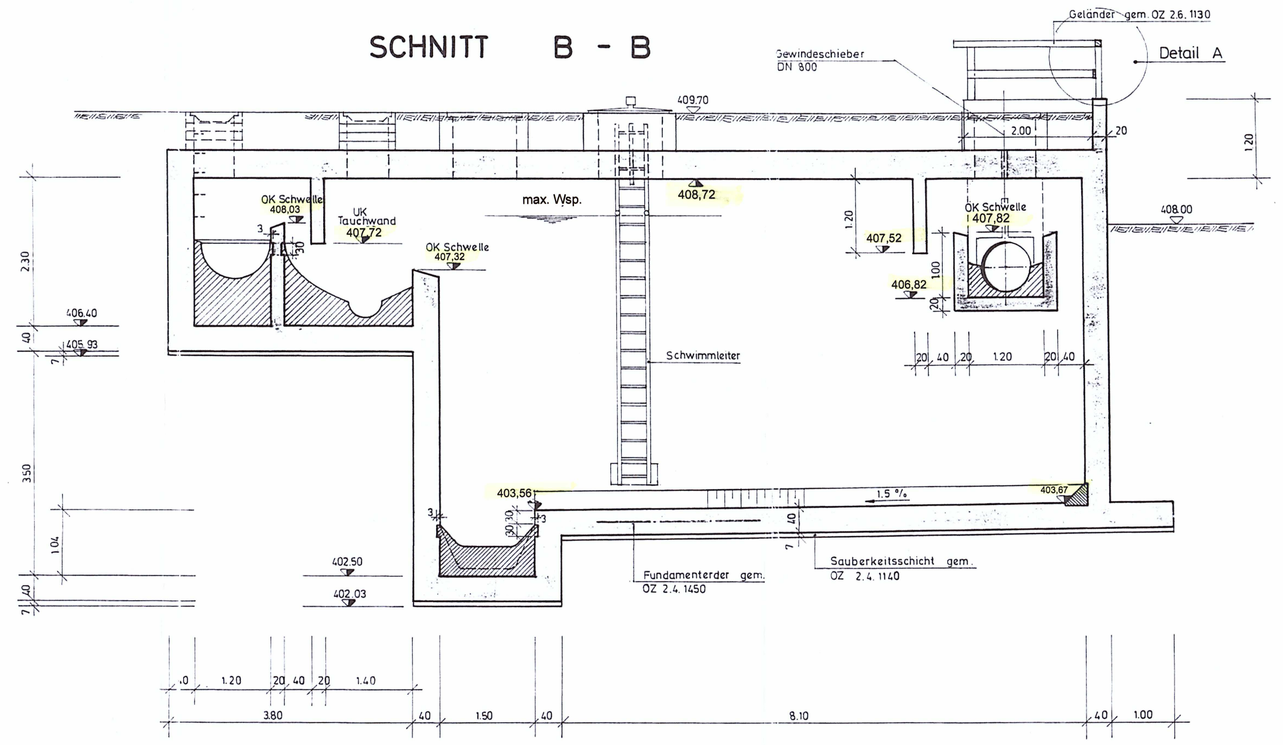

Detail A

Geländer M. 1:25

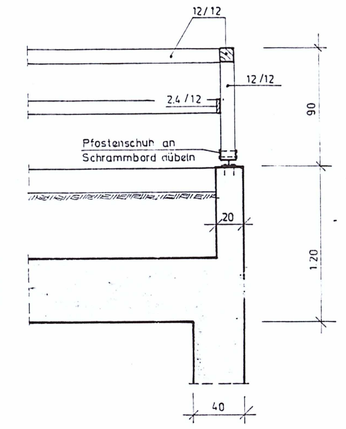

GRUNDRISS

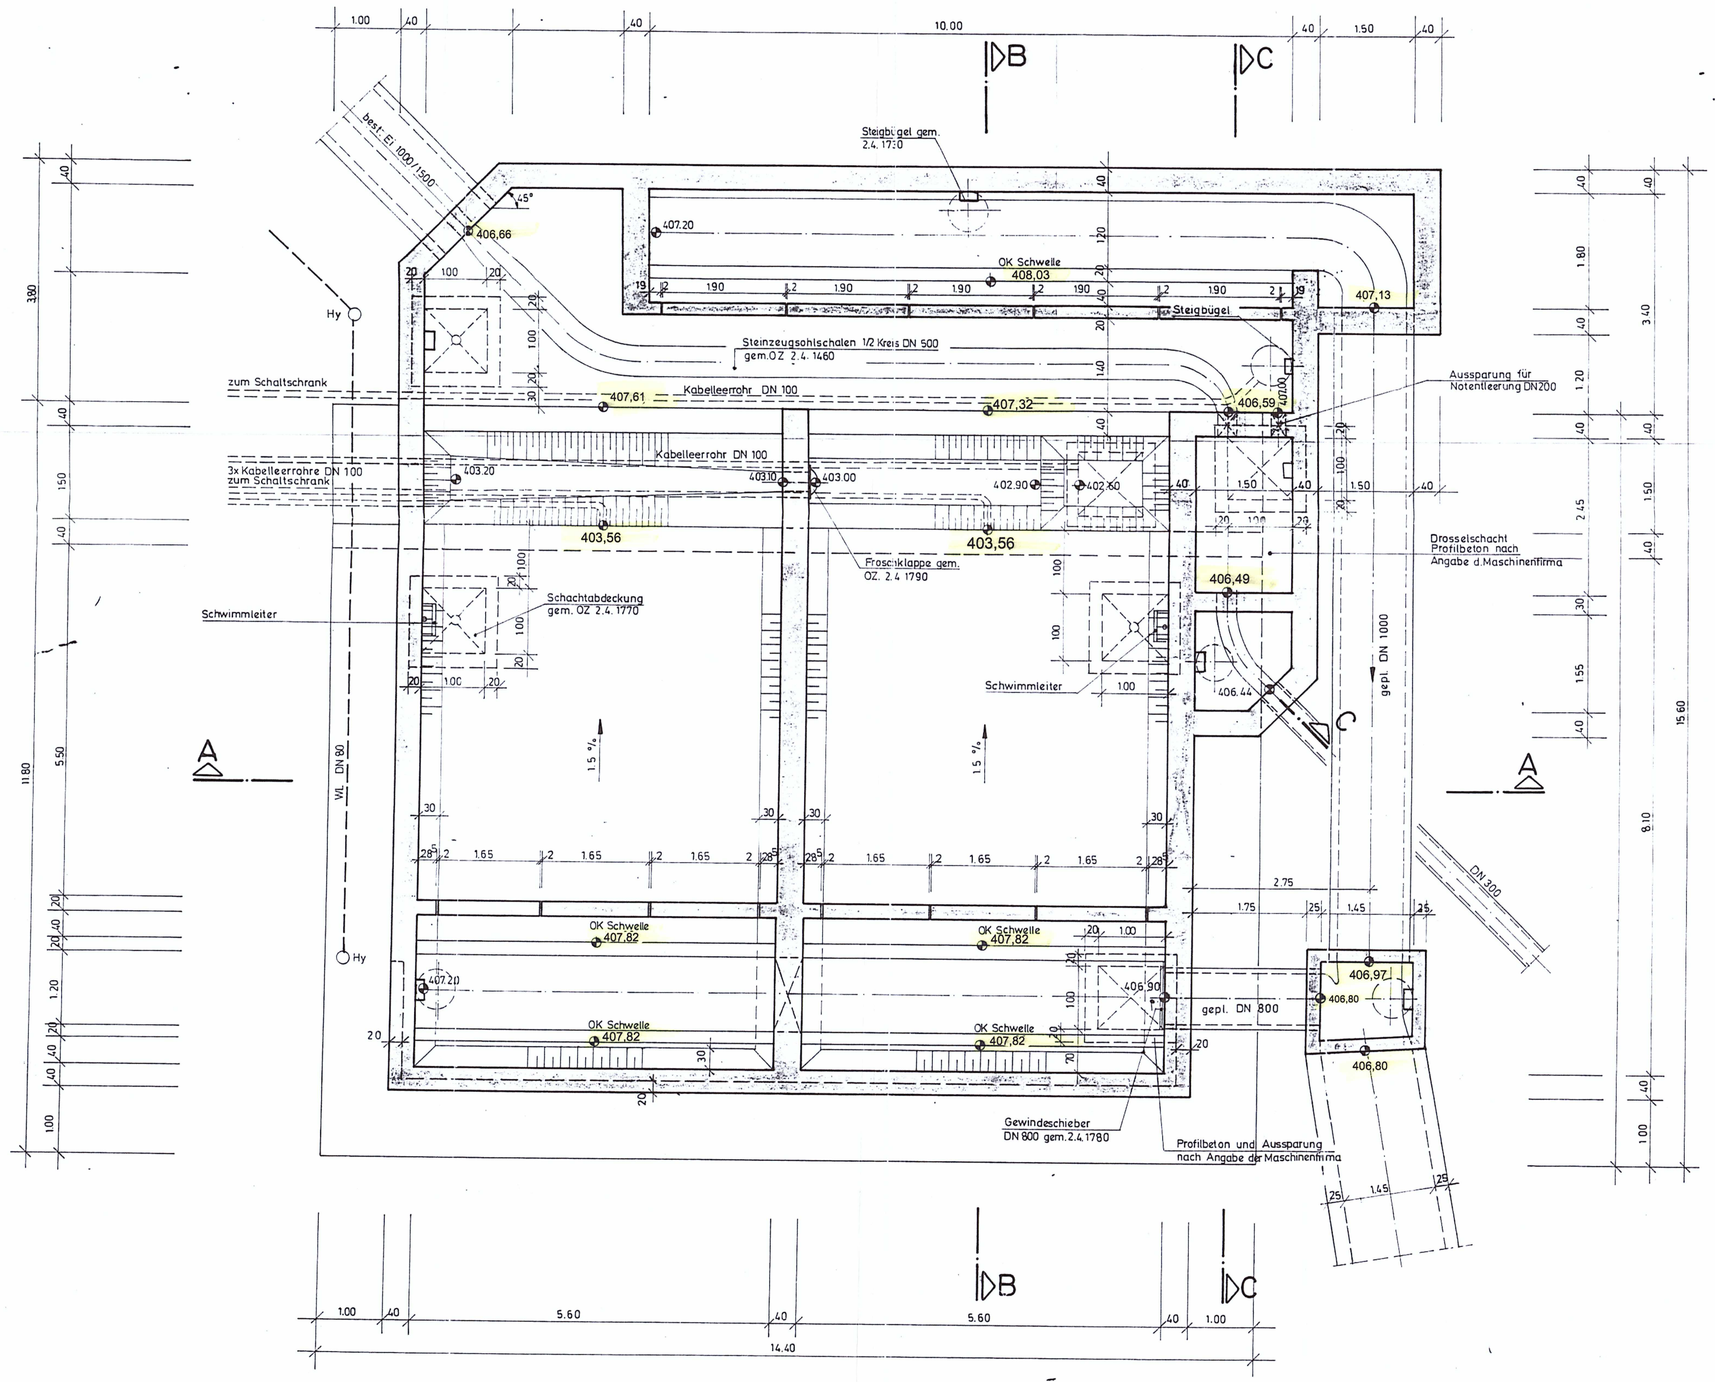

SCHNITT C - C

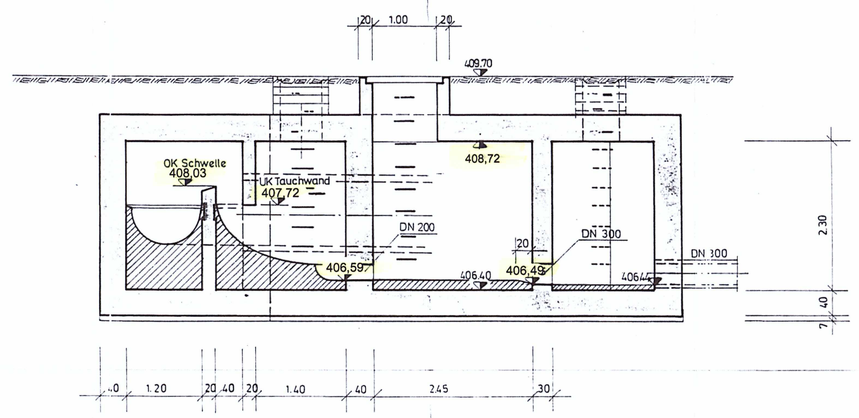

Ansicht Geländer

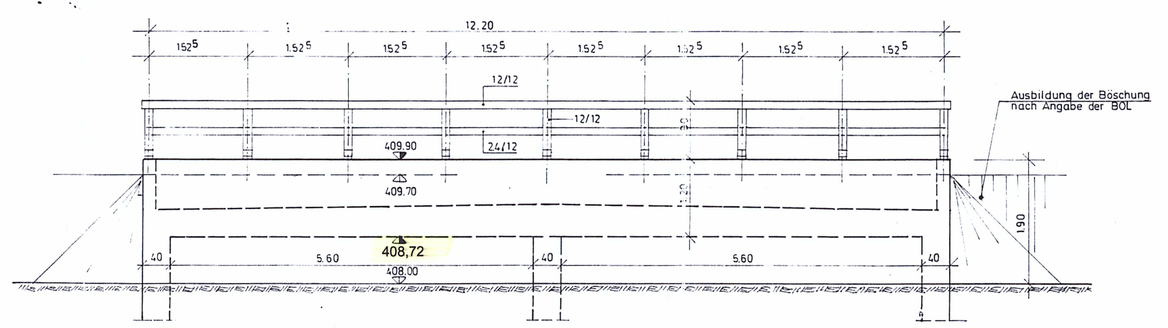

OBERFLÄCHENBEHANDLUNG REGENÜBERLAUFBECKEN II

Betonherstellung:
Ziffer 6.4 ZTV und Vorbemerkungen zum LV beachten

Betonoberflächen:
Nach Ziffer 6.5 Abs. 1 ZTV und Vorbemerkungen zum LV beachten

1. Sohlfläche innen
Zementmörtel-Feinschicht abdecken, abreiben, und glätten nach Pos 2.4.1180

2. Wandfläche innen
Glätten analog zu Pos. 2.4.1180

3. Profilbetonoberfächen
Glätten gemäß Pos. 2.4.1370

Anstriche:
1. Sohlfläche innen
Untergrundvorbehandlung OZ 1.4.1620 und zweimaliger Anstrich mit Teerepoxidharz OZ 2.4.1630/1640

2. Wandfläche innen
Untergrundvorbehandlung und zweimaliger Anstrich mit Teerepoxidharz OZ 2.4.1630/1650

3. Wandfläche außen
Abdichten gemäß 2.4.1600/1610

4. Deckenplatte außen
nach Angaben der Bauoberleitung

5. Betonberührte Betonoberflächen
gemäß Pos. 2.4.1670

Rohrleitungen:
Alle Rohrleitungen innerhalb des Bauwerks werden mit verzinkten Stahlleitungen ausgeführt, sofern die Zeichnungen nichts anderes angeben.
Die Anschlüsse von erdverlegten Rohrleitungen an das Bauwerk sind durch kurze Doppelgelenke (zwischenstück ca 1.00 m mit Muffe) herzustellen.

Fundamenterder:
OZ 2.4.1450 ist unter Beachtung der einschlägigen Richtlinien einzulegen. Anschlußfahne nach Anordnung der Bauleitung vorsehen.

WBG Grafenwöhr

AWA Grafenwöhr – Wasserrechtsverfahren 2022

Bauwerksplan Nr. BW-003

Hinweis:
Rauminnenmaße und Höhenangaben wurden bei allen Bauwerken vor Ort überprüft und nach Bedarf redaktionell in den Plänen richtig gestellt.

Grafenwöhr, den 28.06.2022

09. Dez. 2099

Stadt Grafenwöhr

Wächter
1. Bürgermeister

Architektur- & Ingenieurbüro
SCHULTES GmbH
Am Sauerbrunnen 1 92655 Grafenwöhr
Tel.: 09641 / 93 19 20 - 0 Fax: 09641 / 93 19 20 - 99
hochbau@aib-schultes.de tiefbau@aib-schultes.de

Bauherr:	**Stadt Grafenwöhr**
Bauvorhaben:	**Abwasseranlage**
	Regenüberlaufbecken 2 (Pfarrkirche)
Maßstab	1 : 50
Datum	26.6.85 / 17.12.99
gez.	
bearb.	

GRAF-0001-P3/7

Ingenieurbüro
Bohm, Rummel, Schaffeler GmbH
81243 München, Brachvogelstr. 2