




SCHNITT C-C

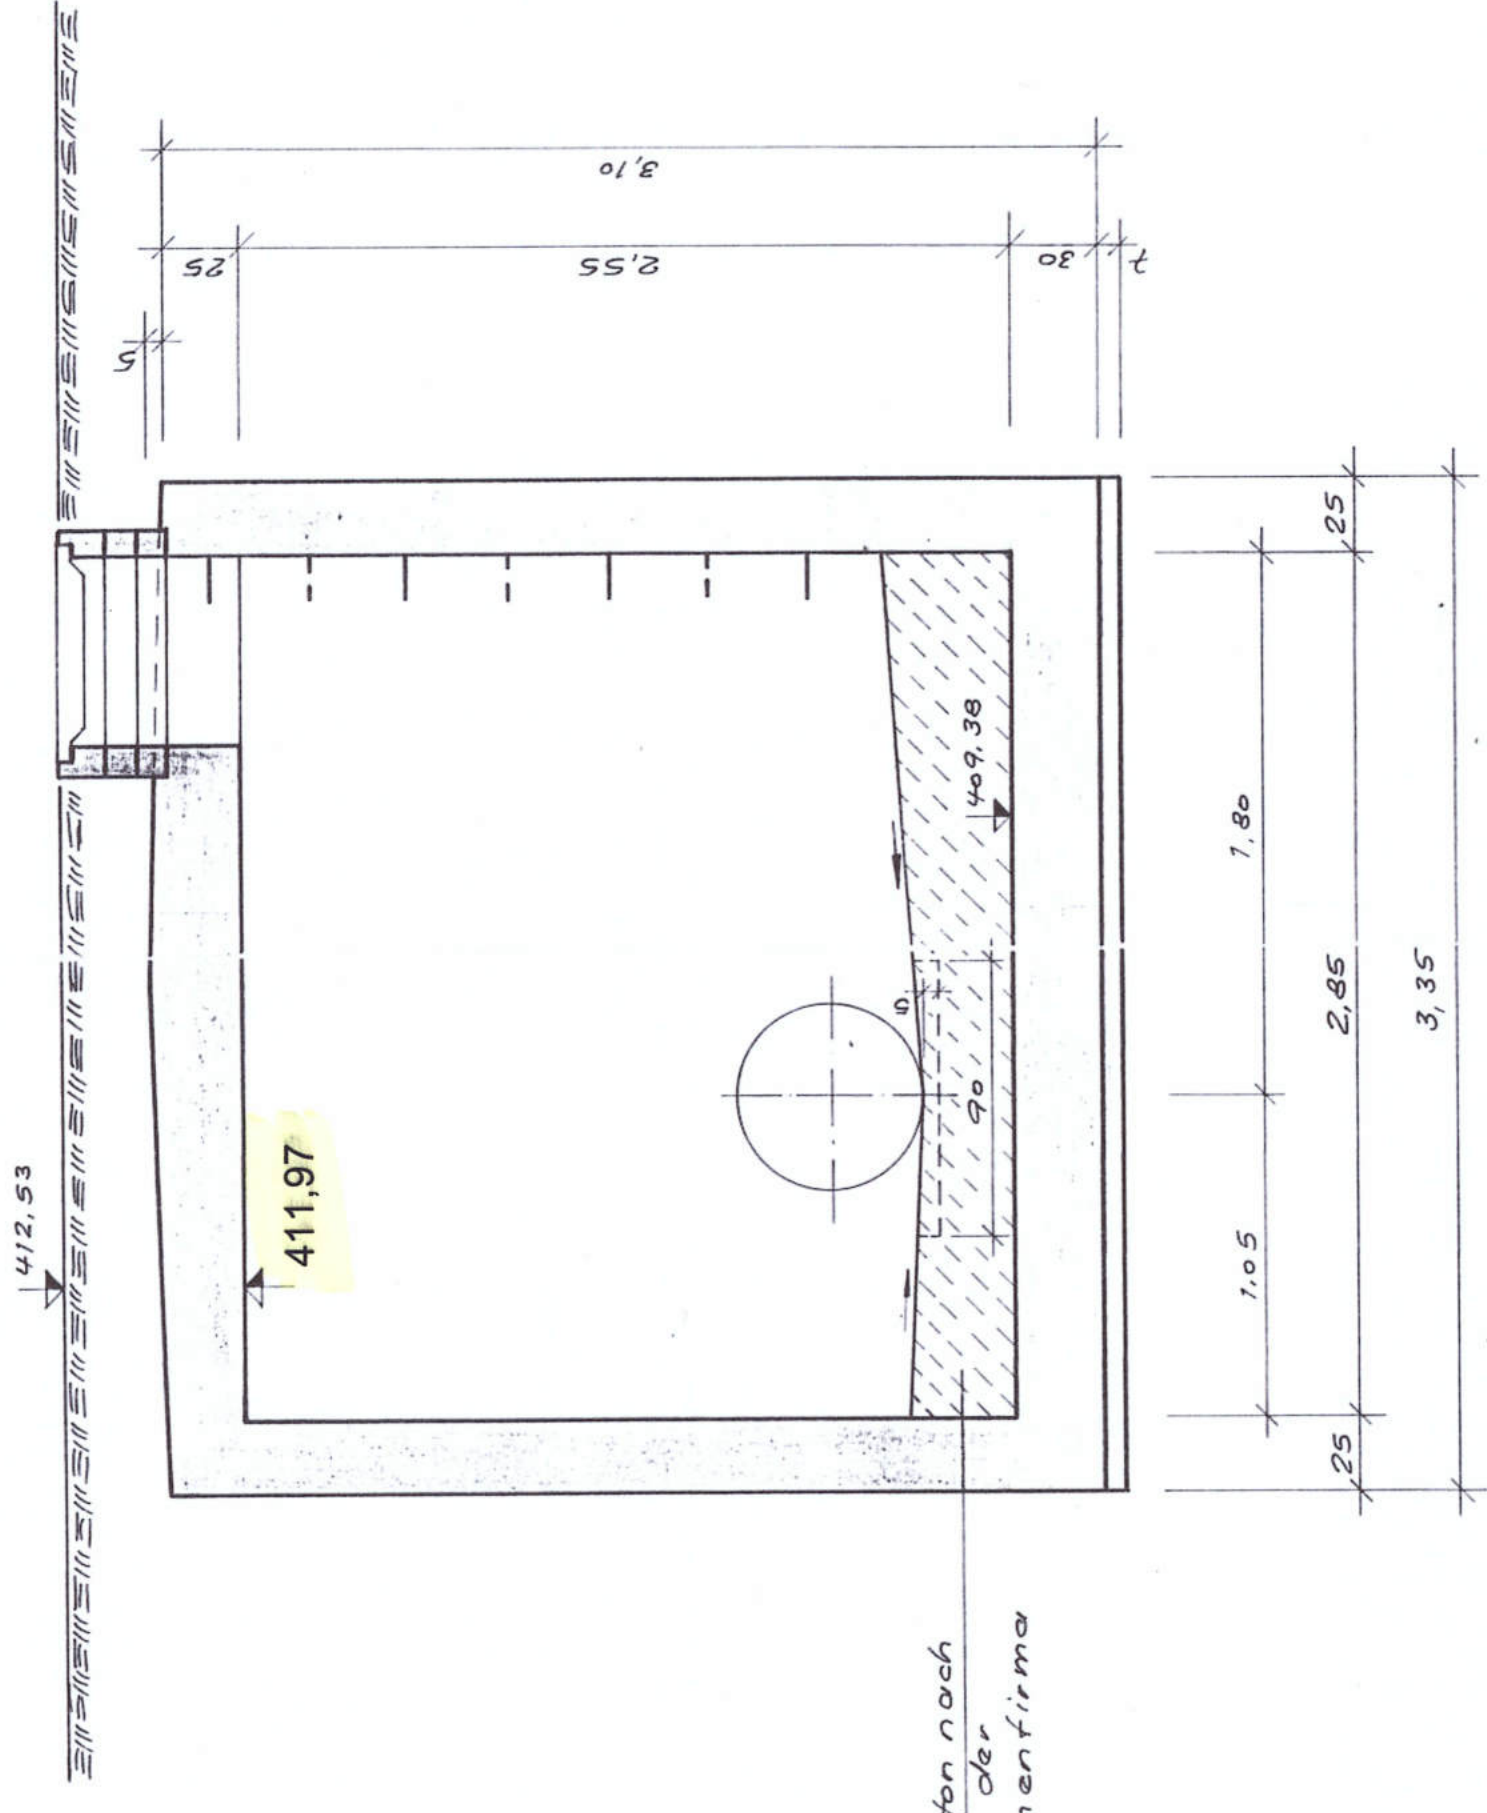


SCHNITT B-B

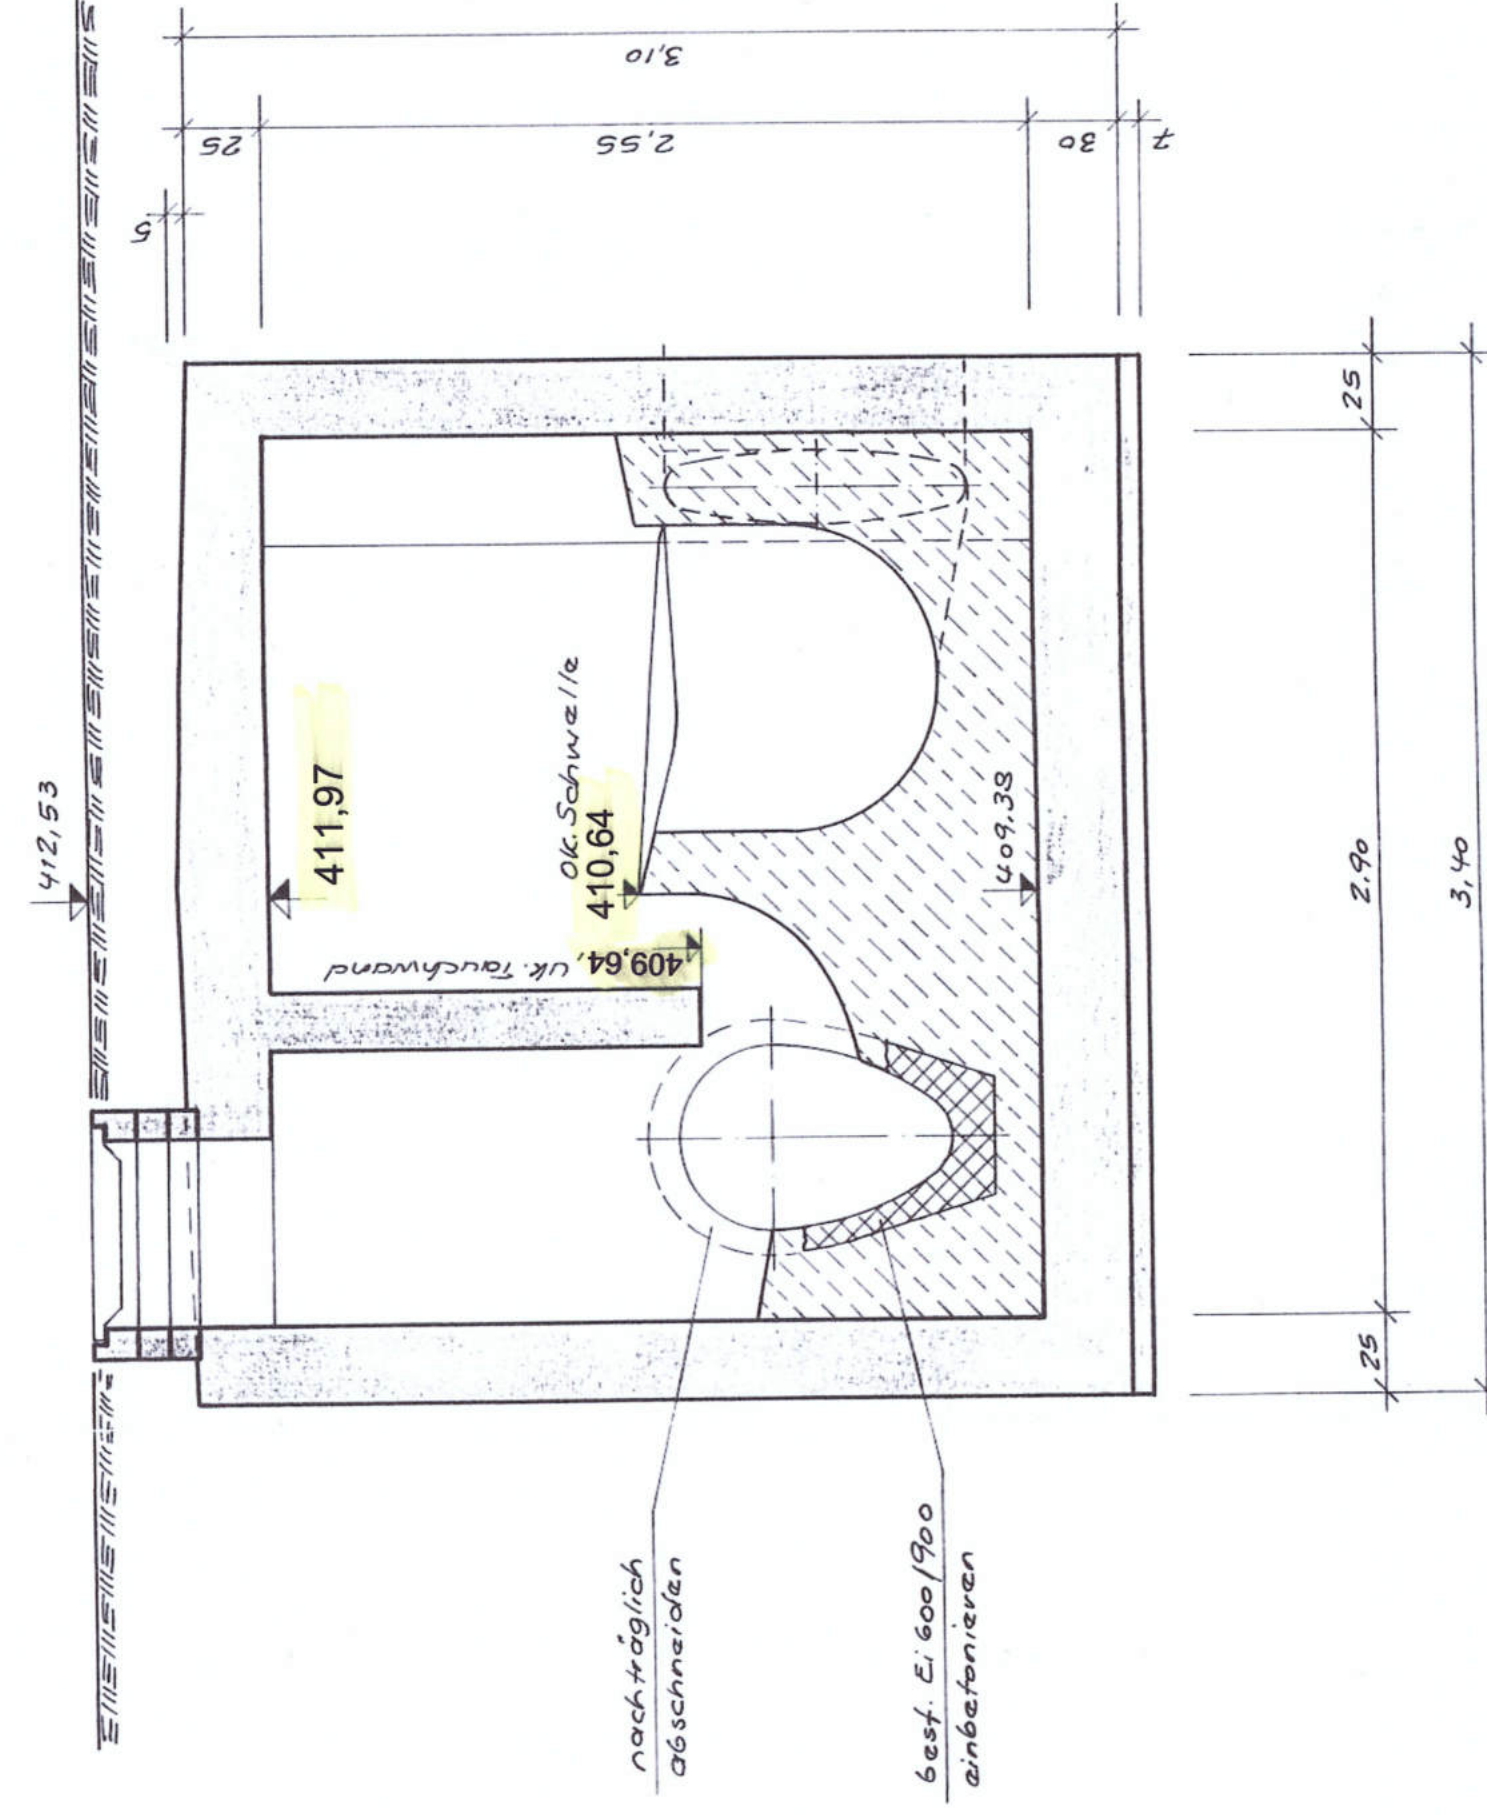


SCHNITT A-A

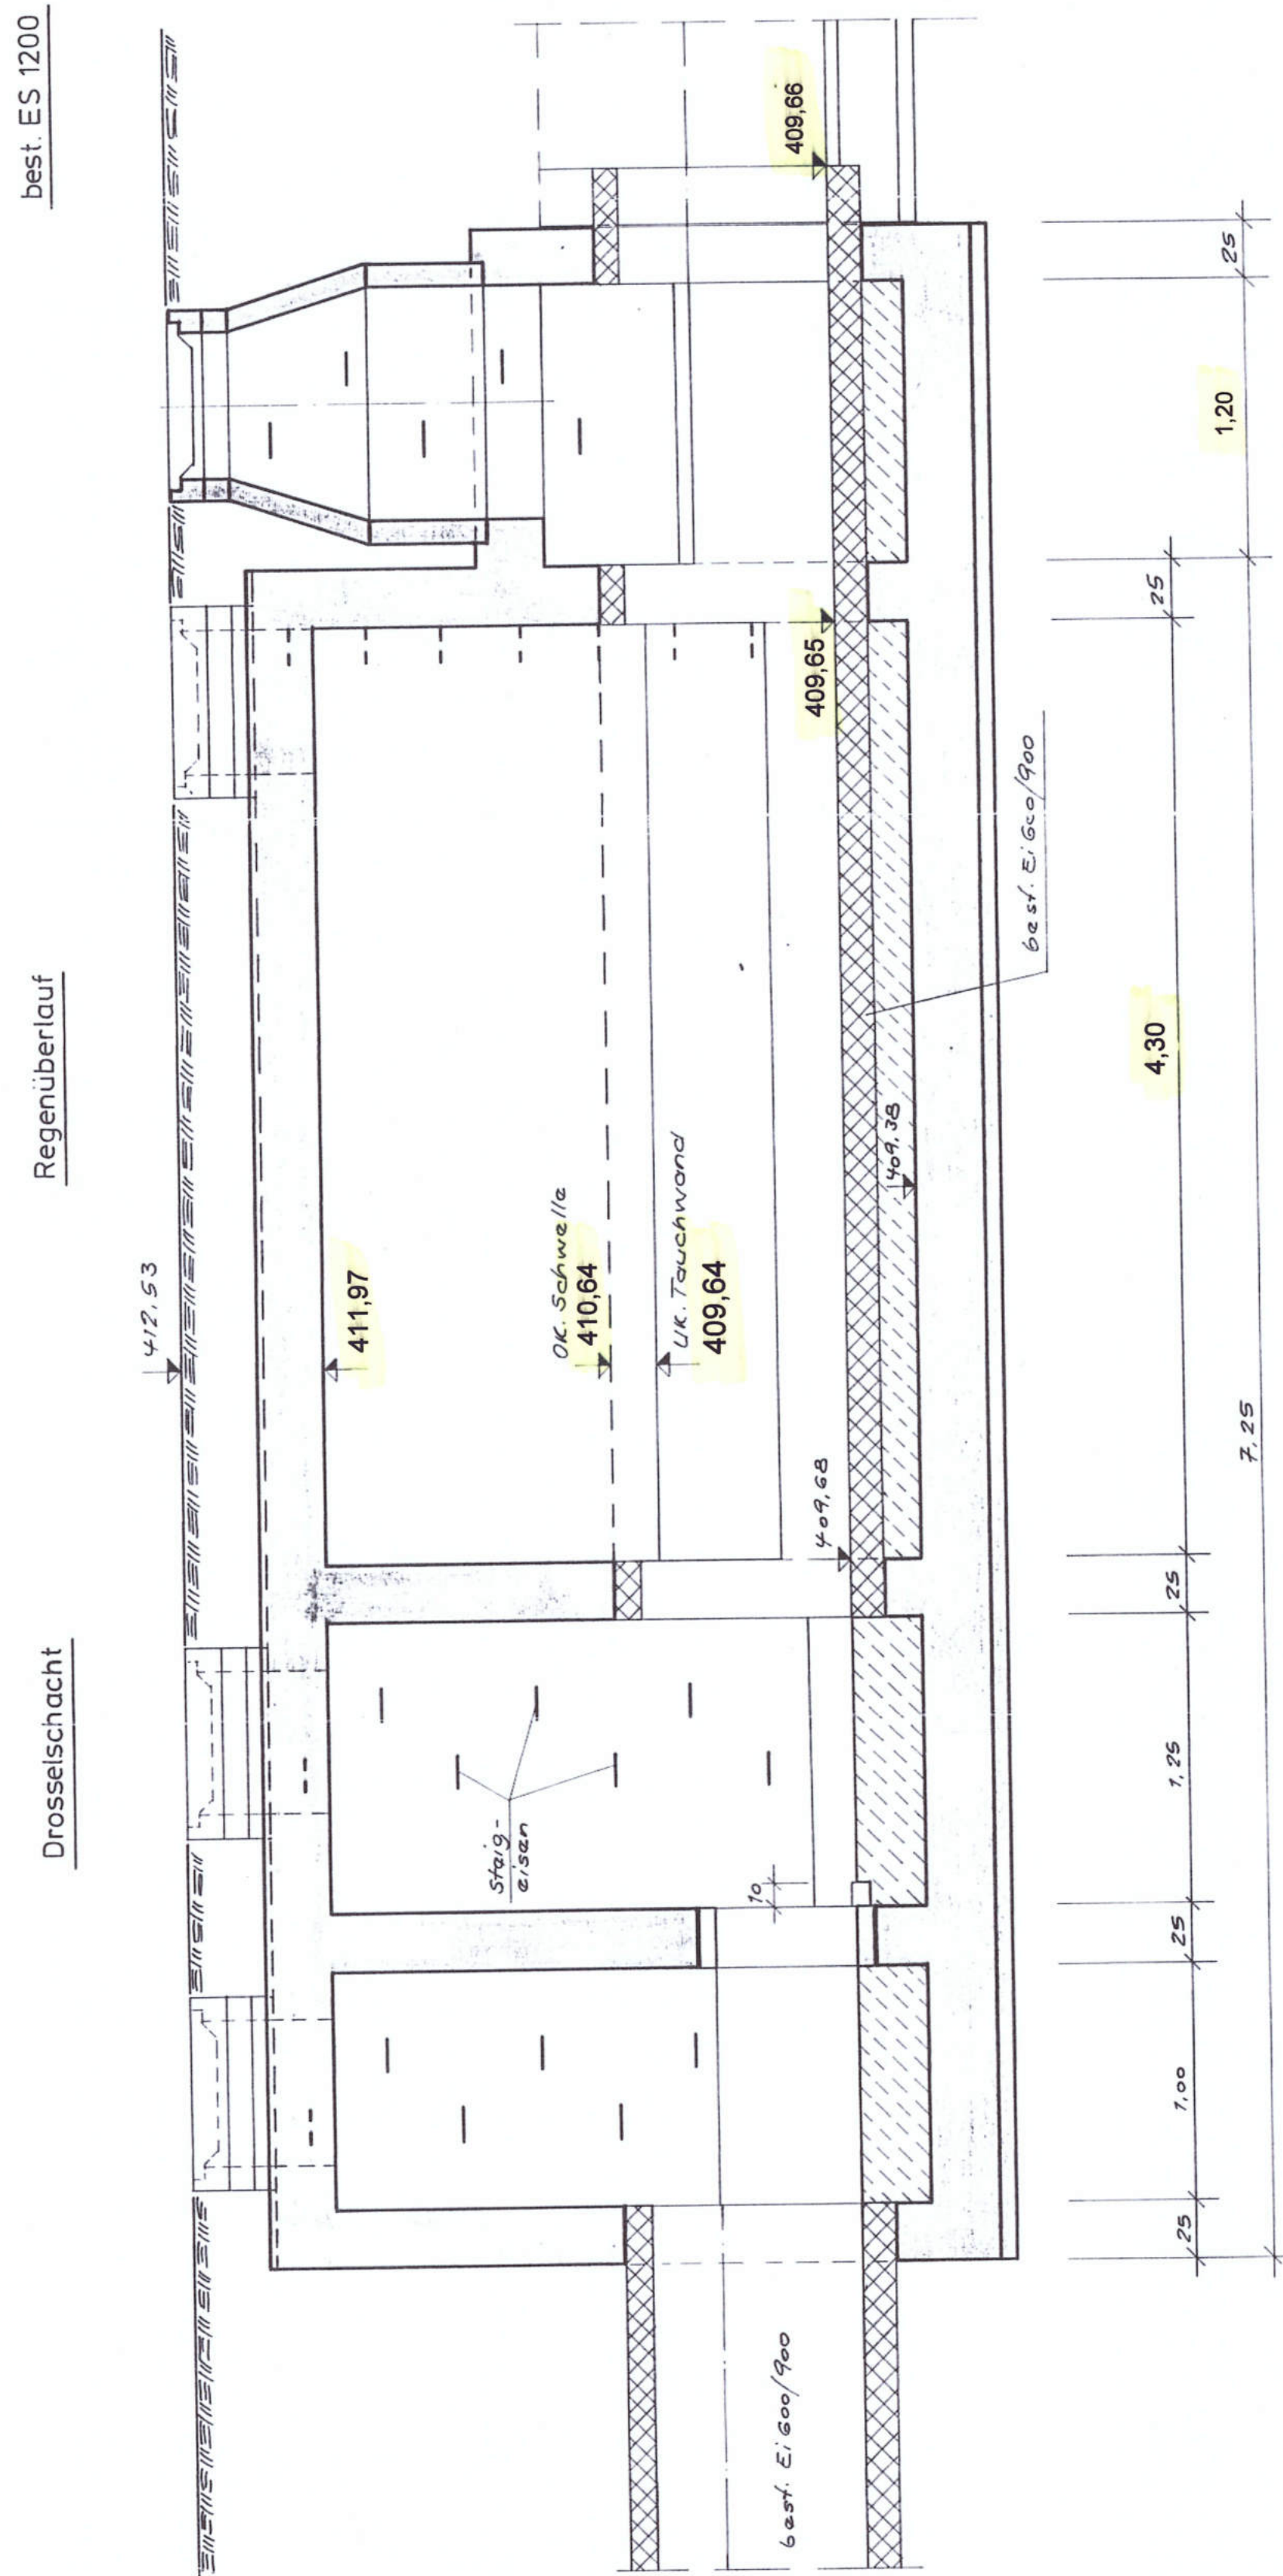

SCHNITT D-D

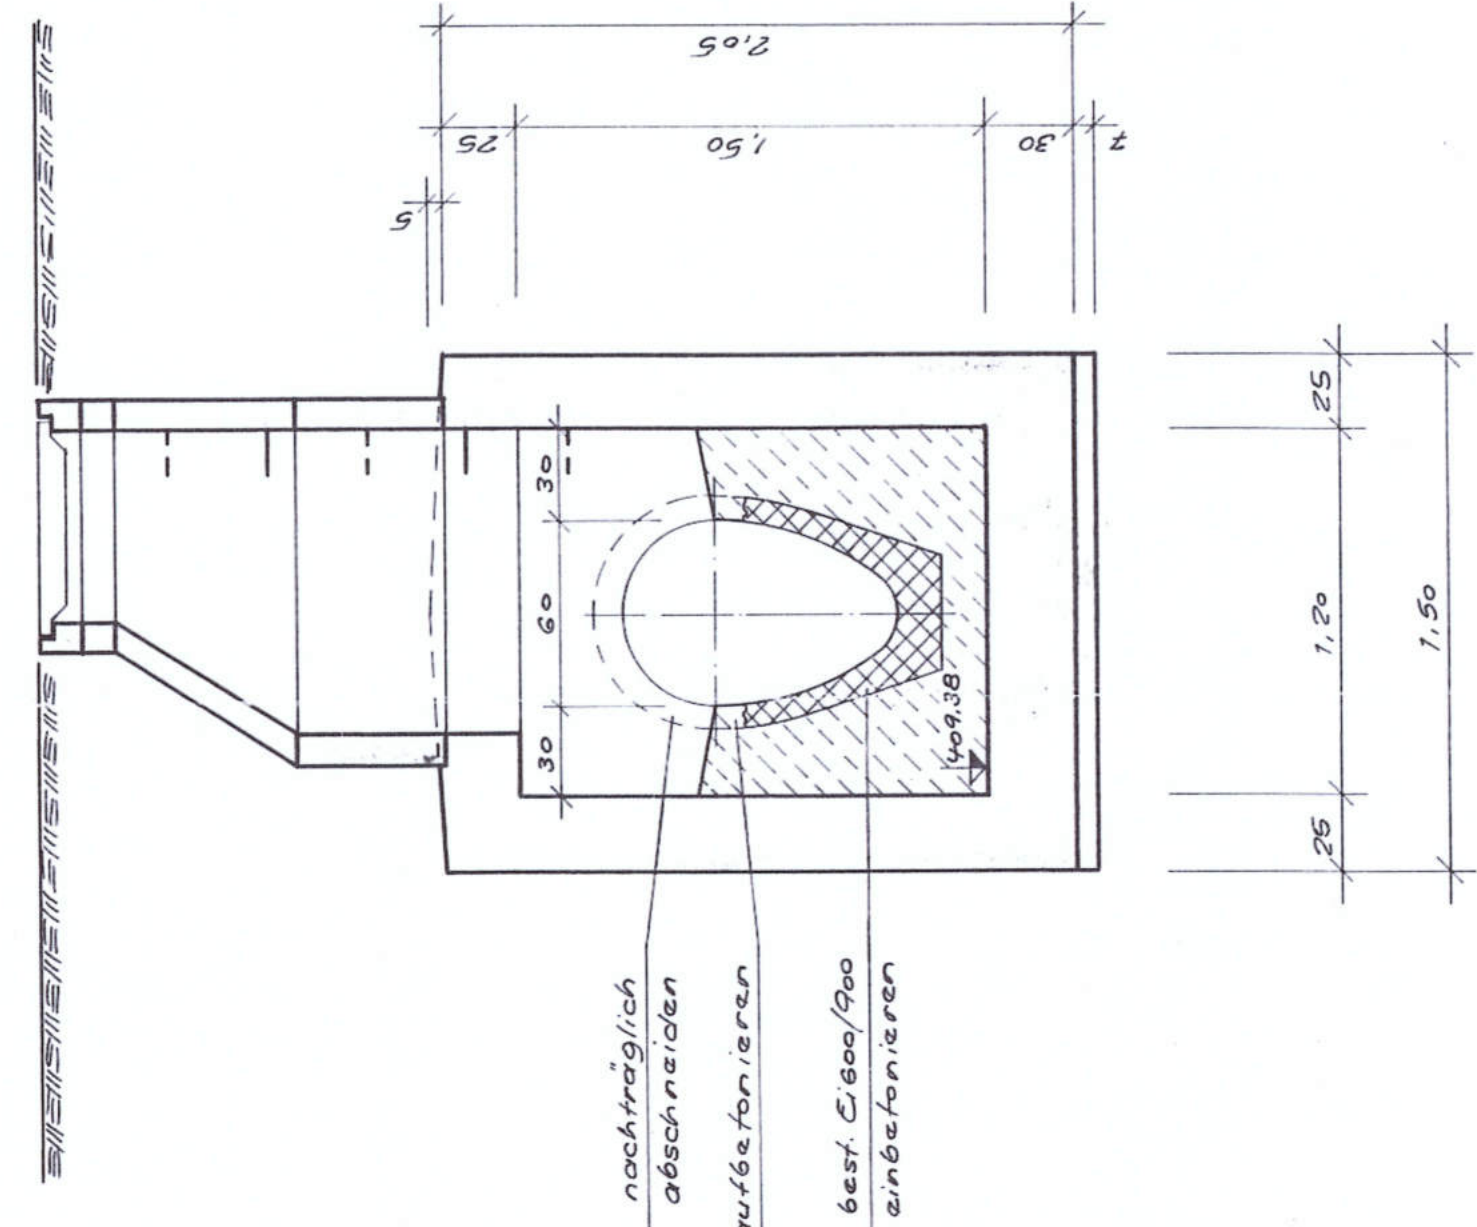

GRUNDRISS

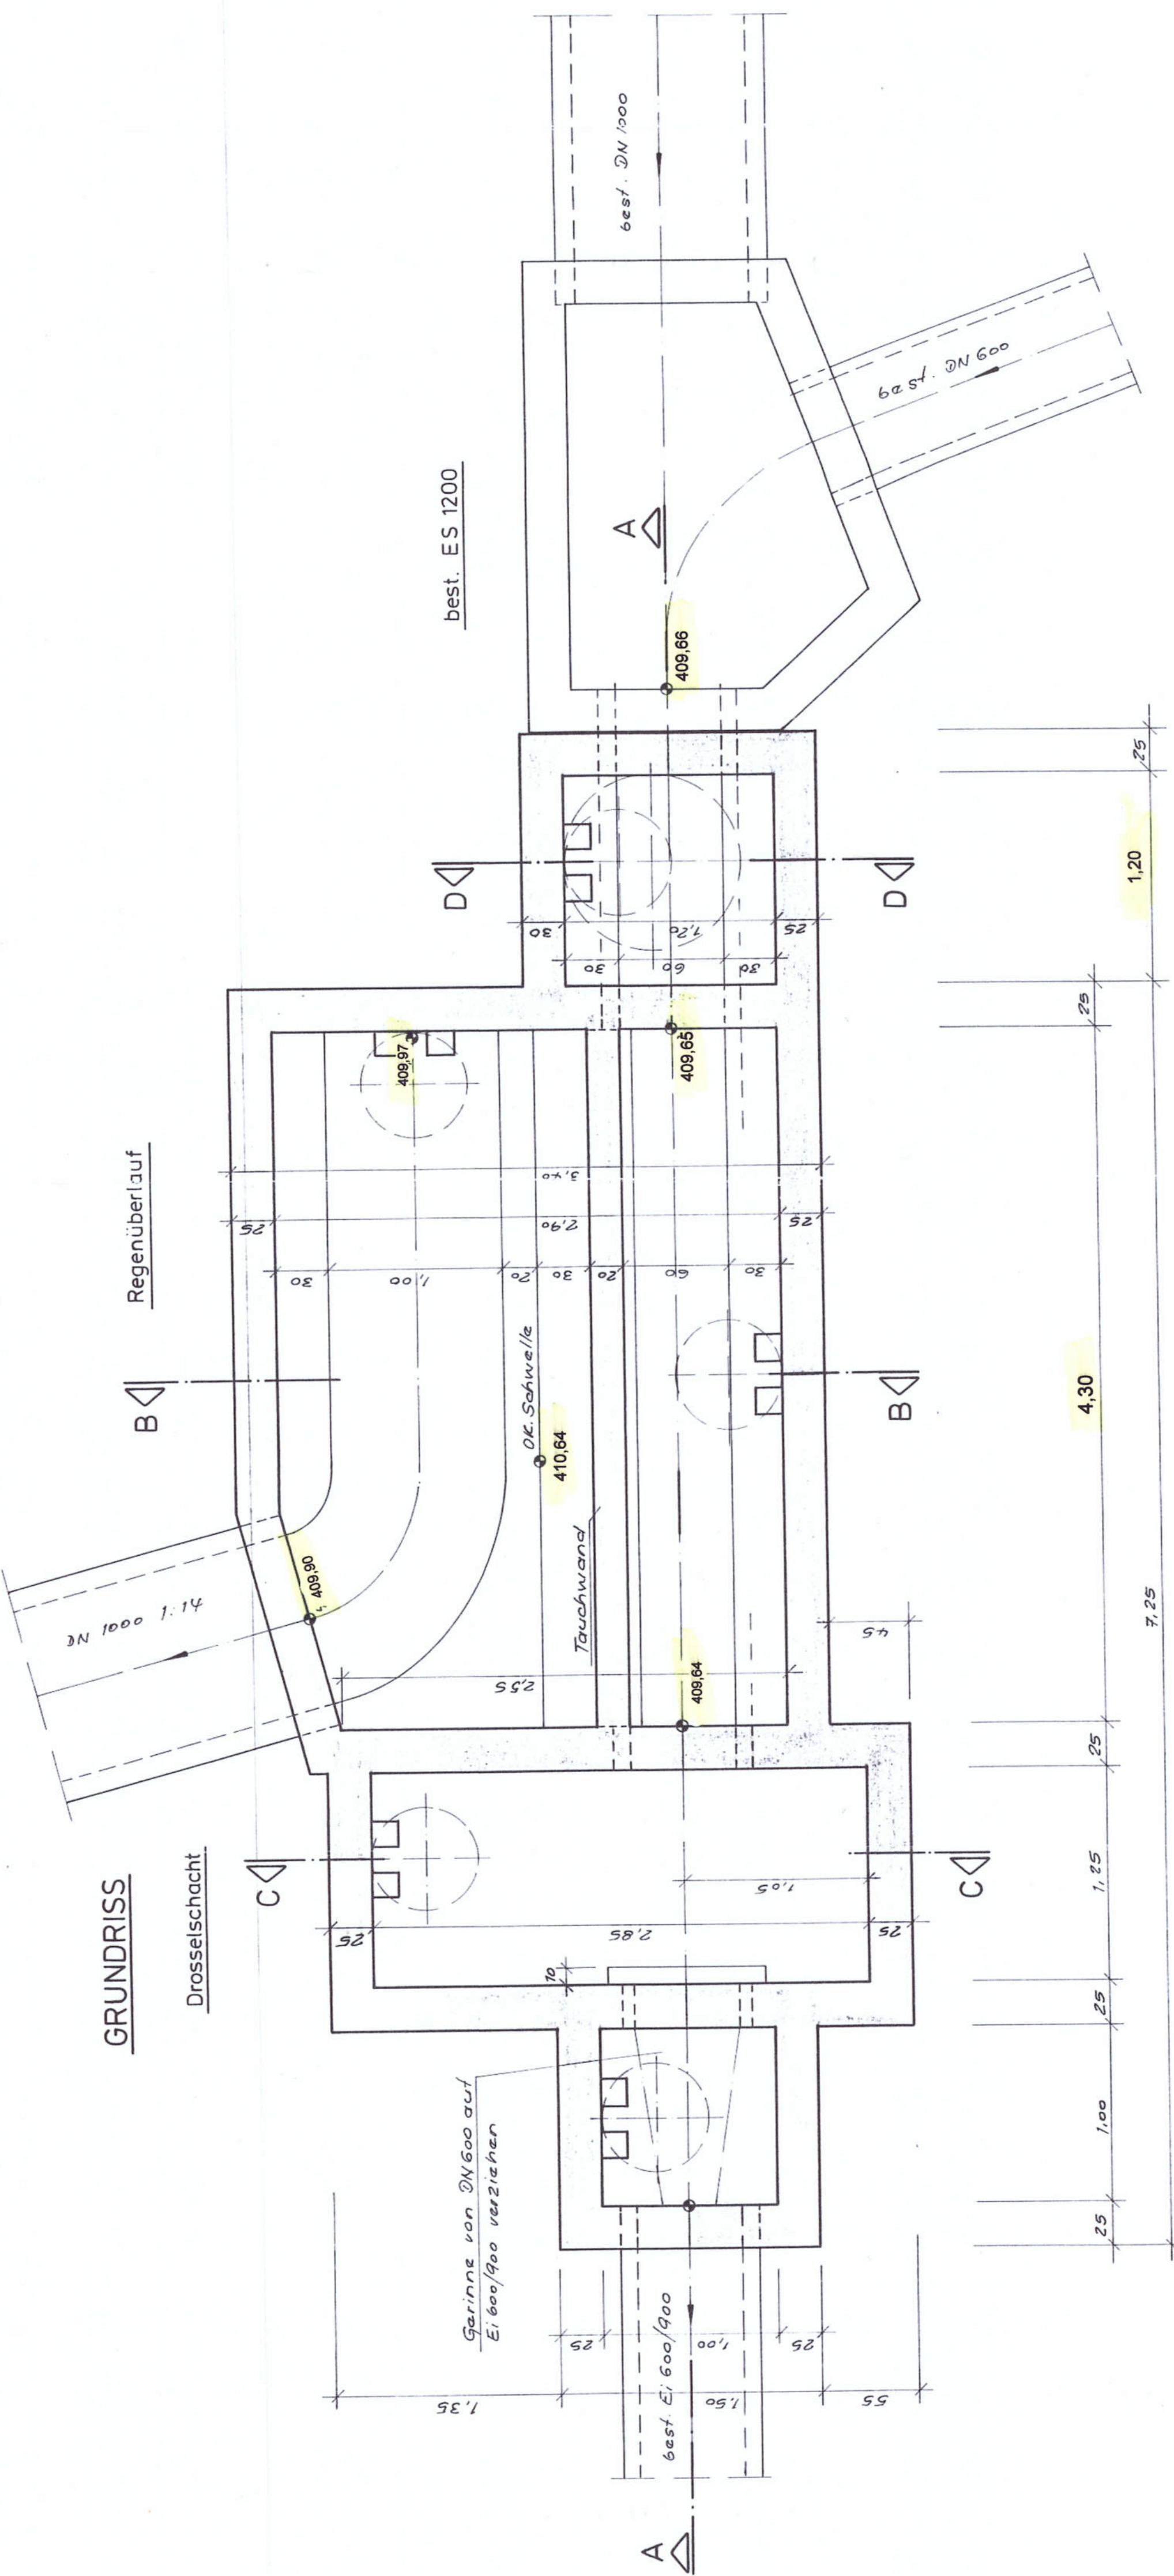

WBG Grafenwöhr  
AWA Grafenwöhr – Wasserrechtsverfahren 2022  
Bauwerksplan Nr. BW-006

Hinweis:  
Raummaße und Höhenangaben wurden bei allen Bauwerken vor Ort überprüft und nach Bedarf redaktionell in den Plänen richtig gestellt.

Grafenwöhr, den 28.06.2022



Architektur- & Ingenieurbüro  
**SCHULTES GmbH**  
Am Sauerbrunnen 1 92655 Grafenwöhr  
Tel: 09641 / 93 19 20 - 0 Fax: 09641 / 93 19 20 - 99  
hochbau@alb-schultes.de [alb-schultes.de](mailto:alb-schultes.de)

05. Dez. 2000  
**Stadt Grafenwöhr**  
Wächter  
1. Bürgermeister

Bauherr:	Stadt Grafenwöhr		
Bauvorhaben:	Abwasseranlage		
Regenüberlauf 10 (Rennsteig / Ochsenhut)			
Maßstab:	1 : 25	GRAF-0001-P3/1	
Datum:	26.6.85 / 17.12.99		
gez:			
gepr:			
Zeichner:			
Bohrp:			

Abgenehmigt  
Bekanntmachung  
Bekanntmachung  
81243 München, Bismarckstr. 2