




SCHNITT A - A

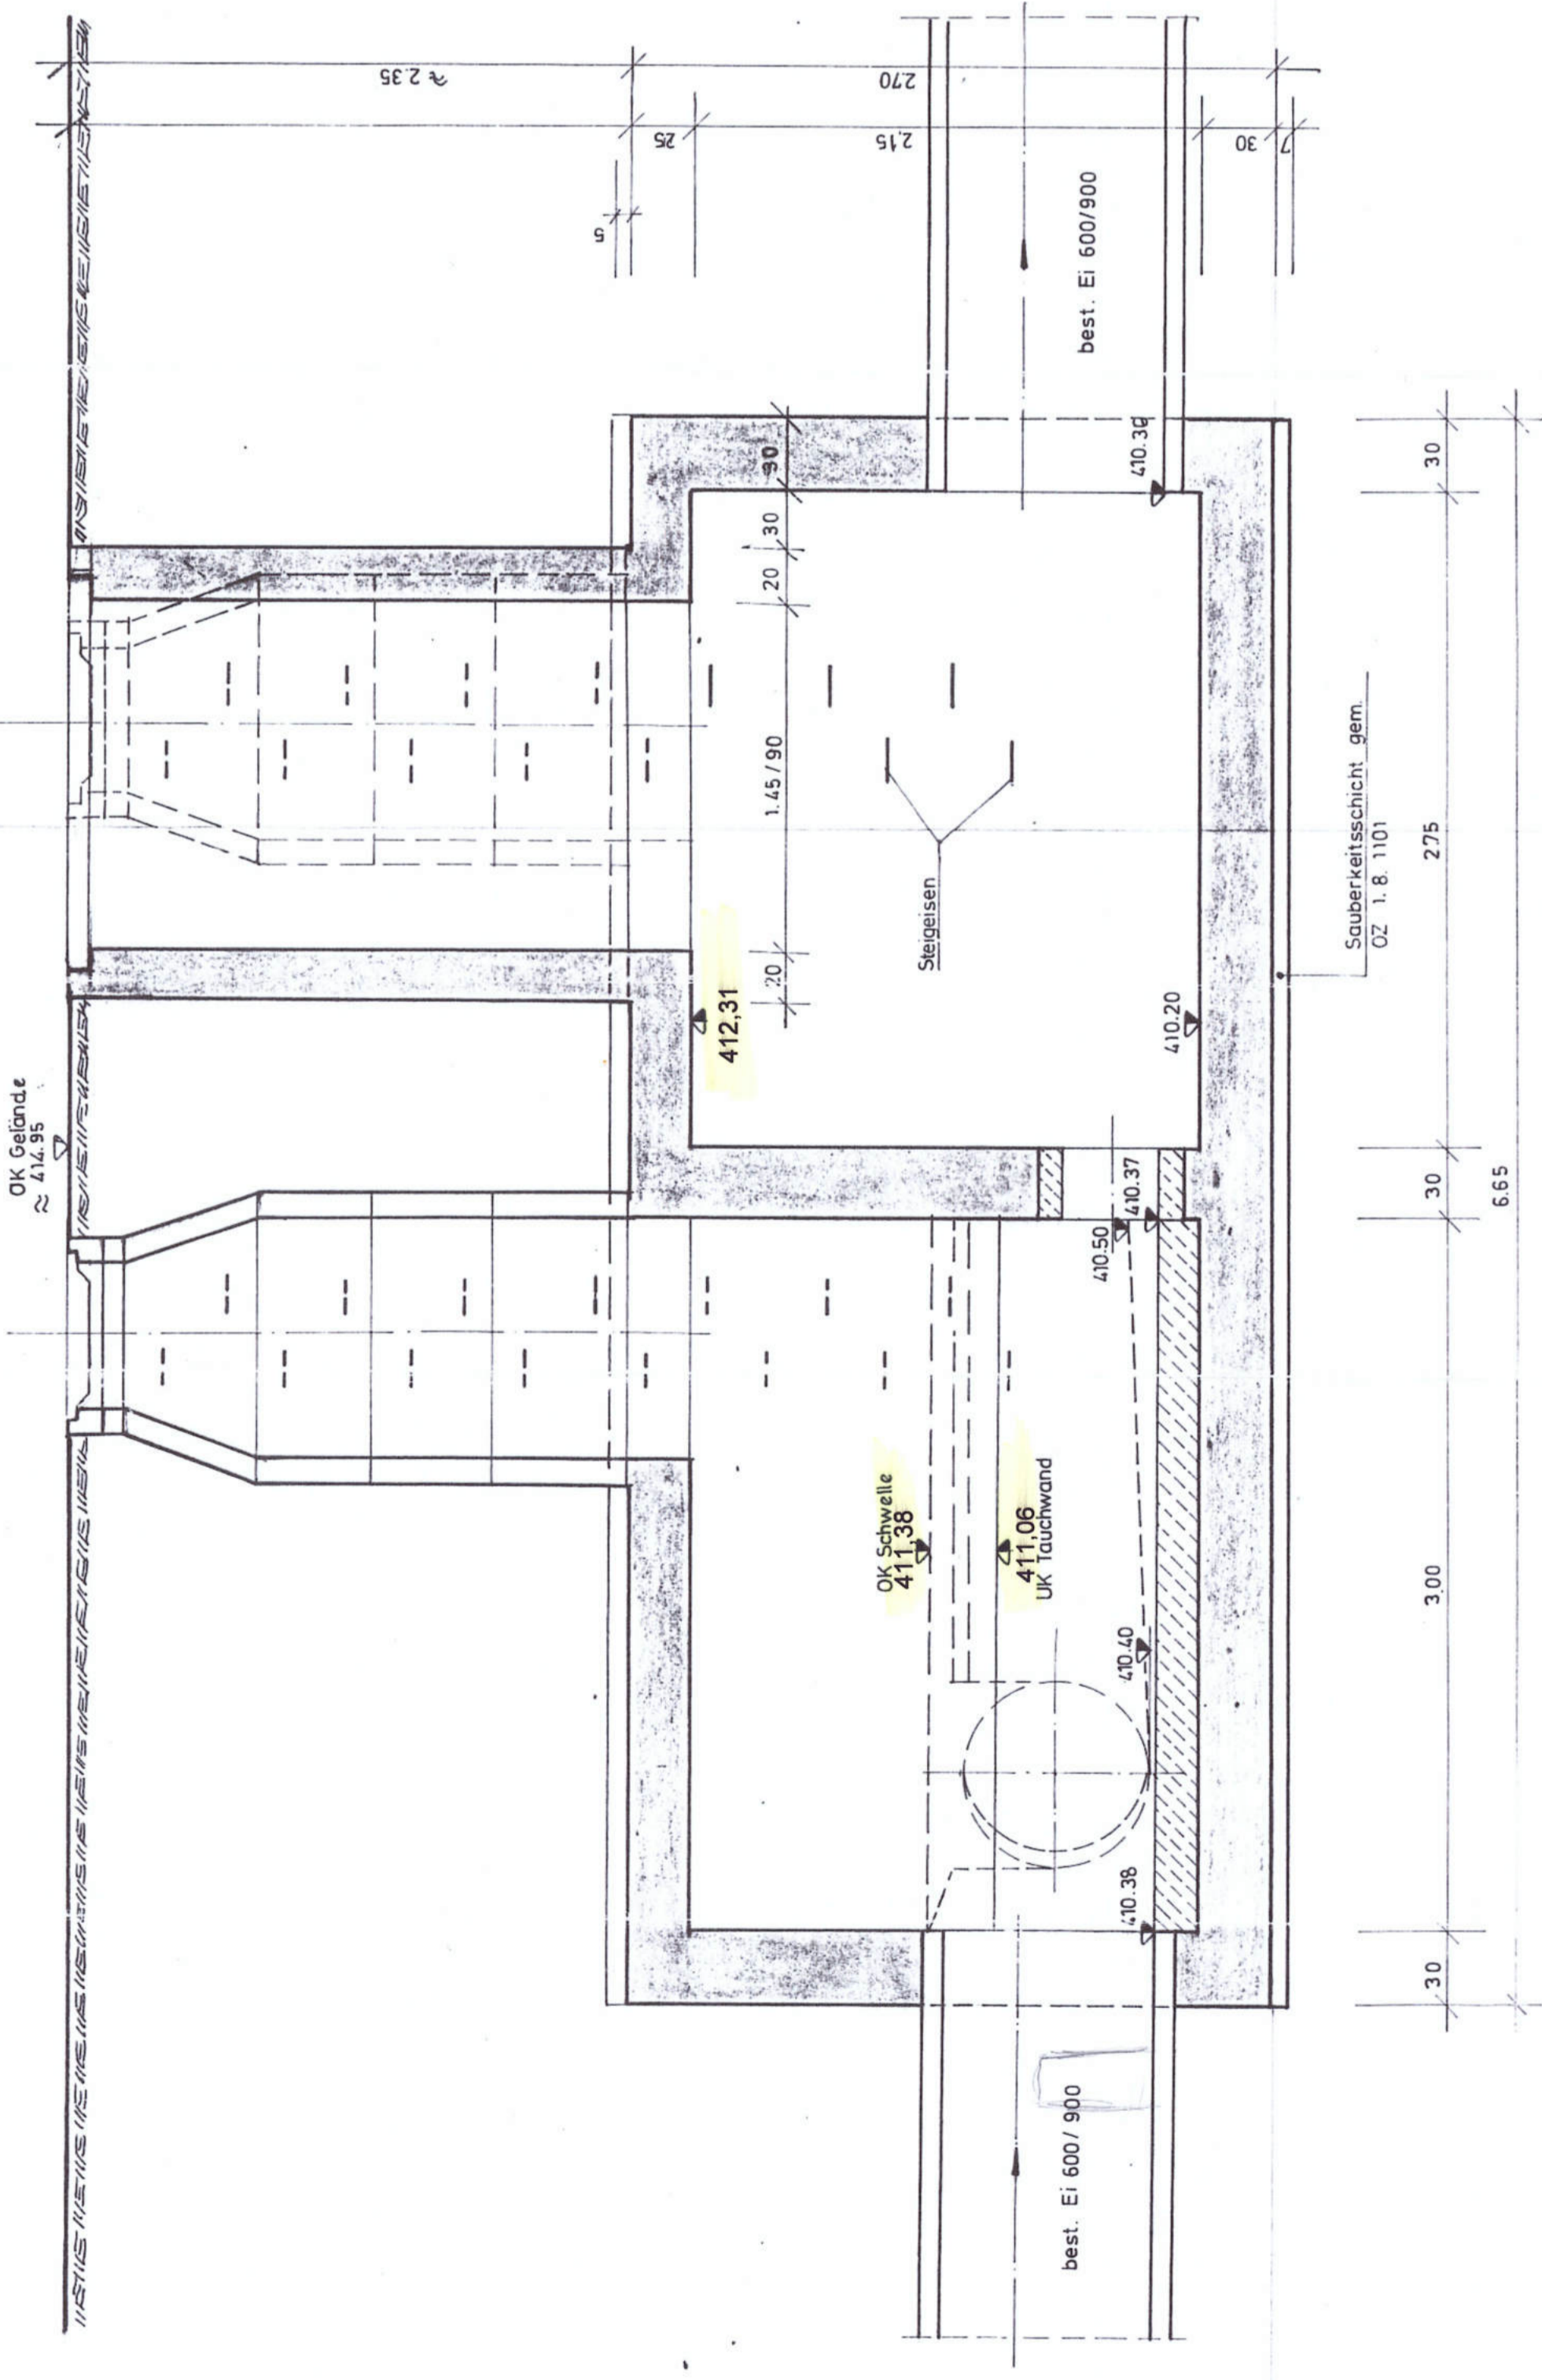

Schnitt B - B

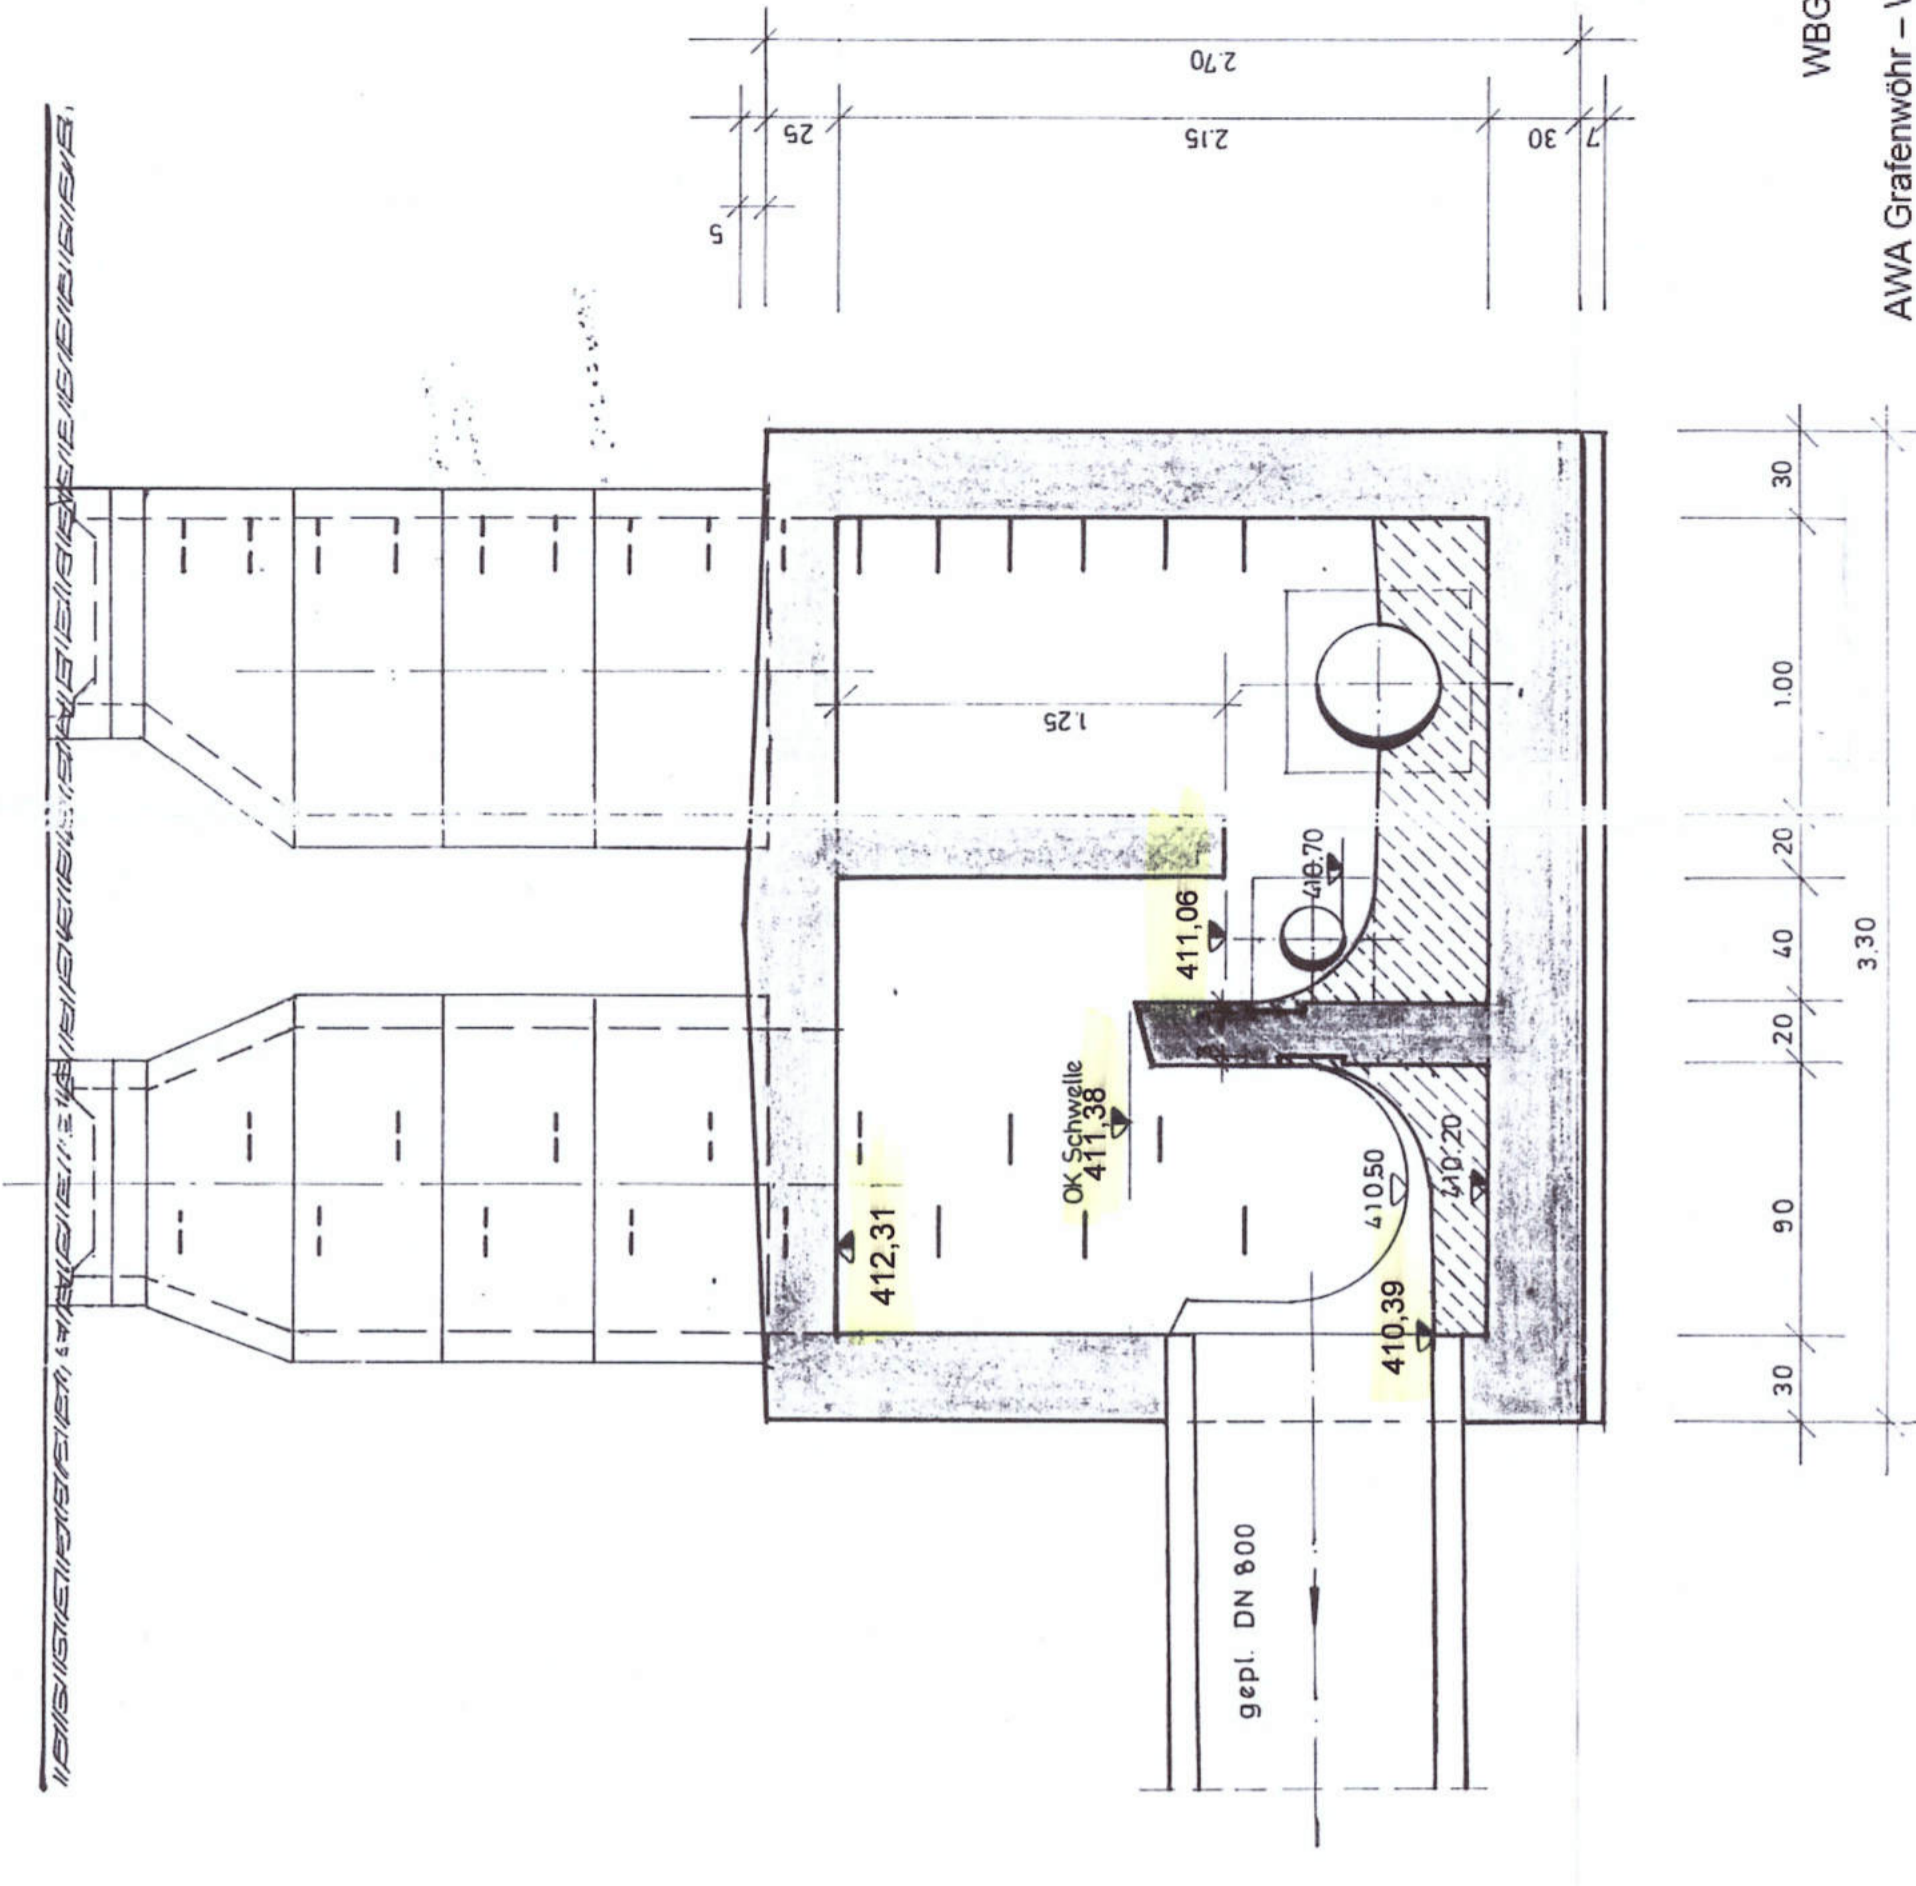

GRUNDRISS

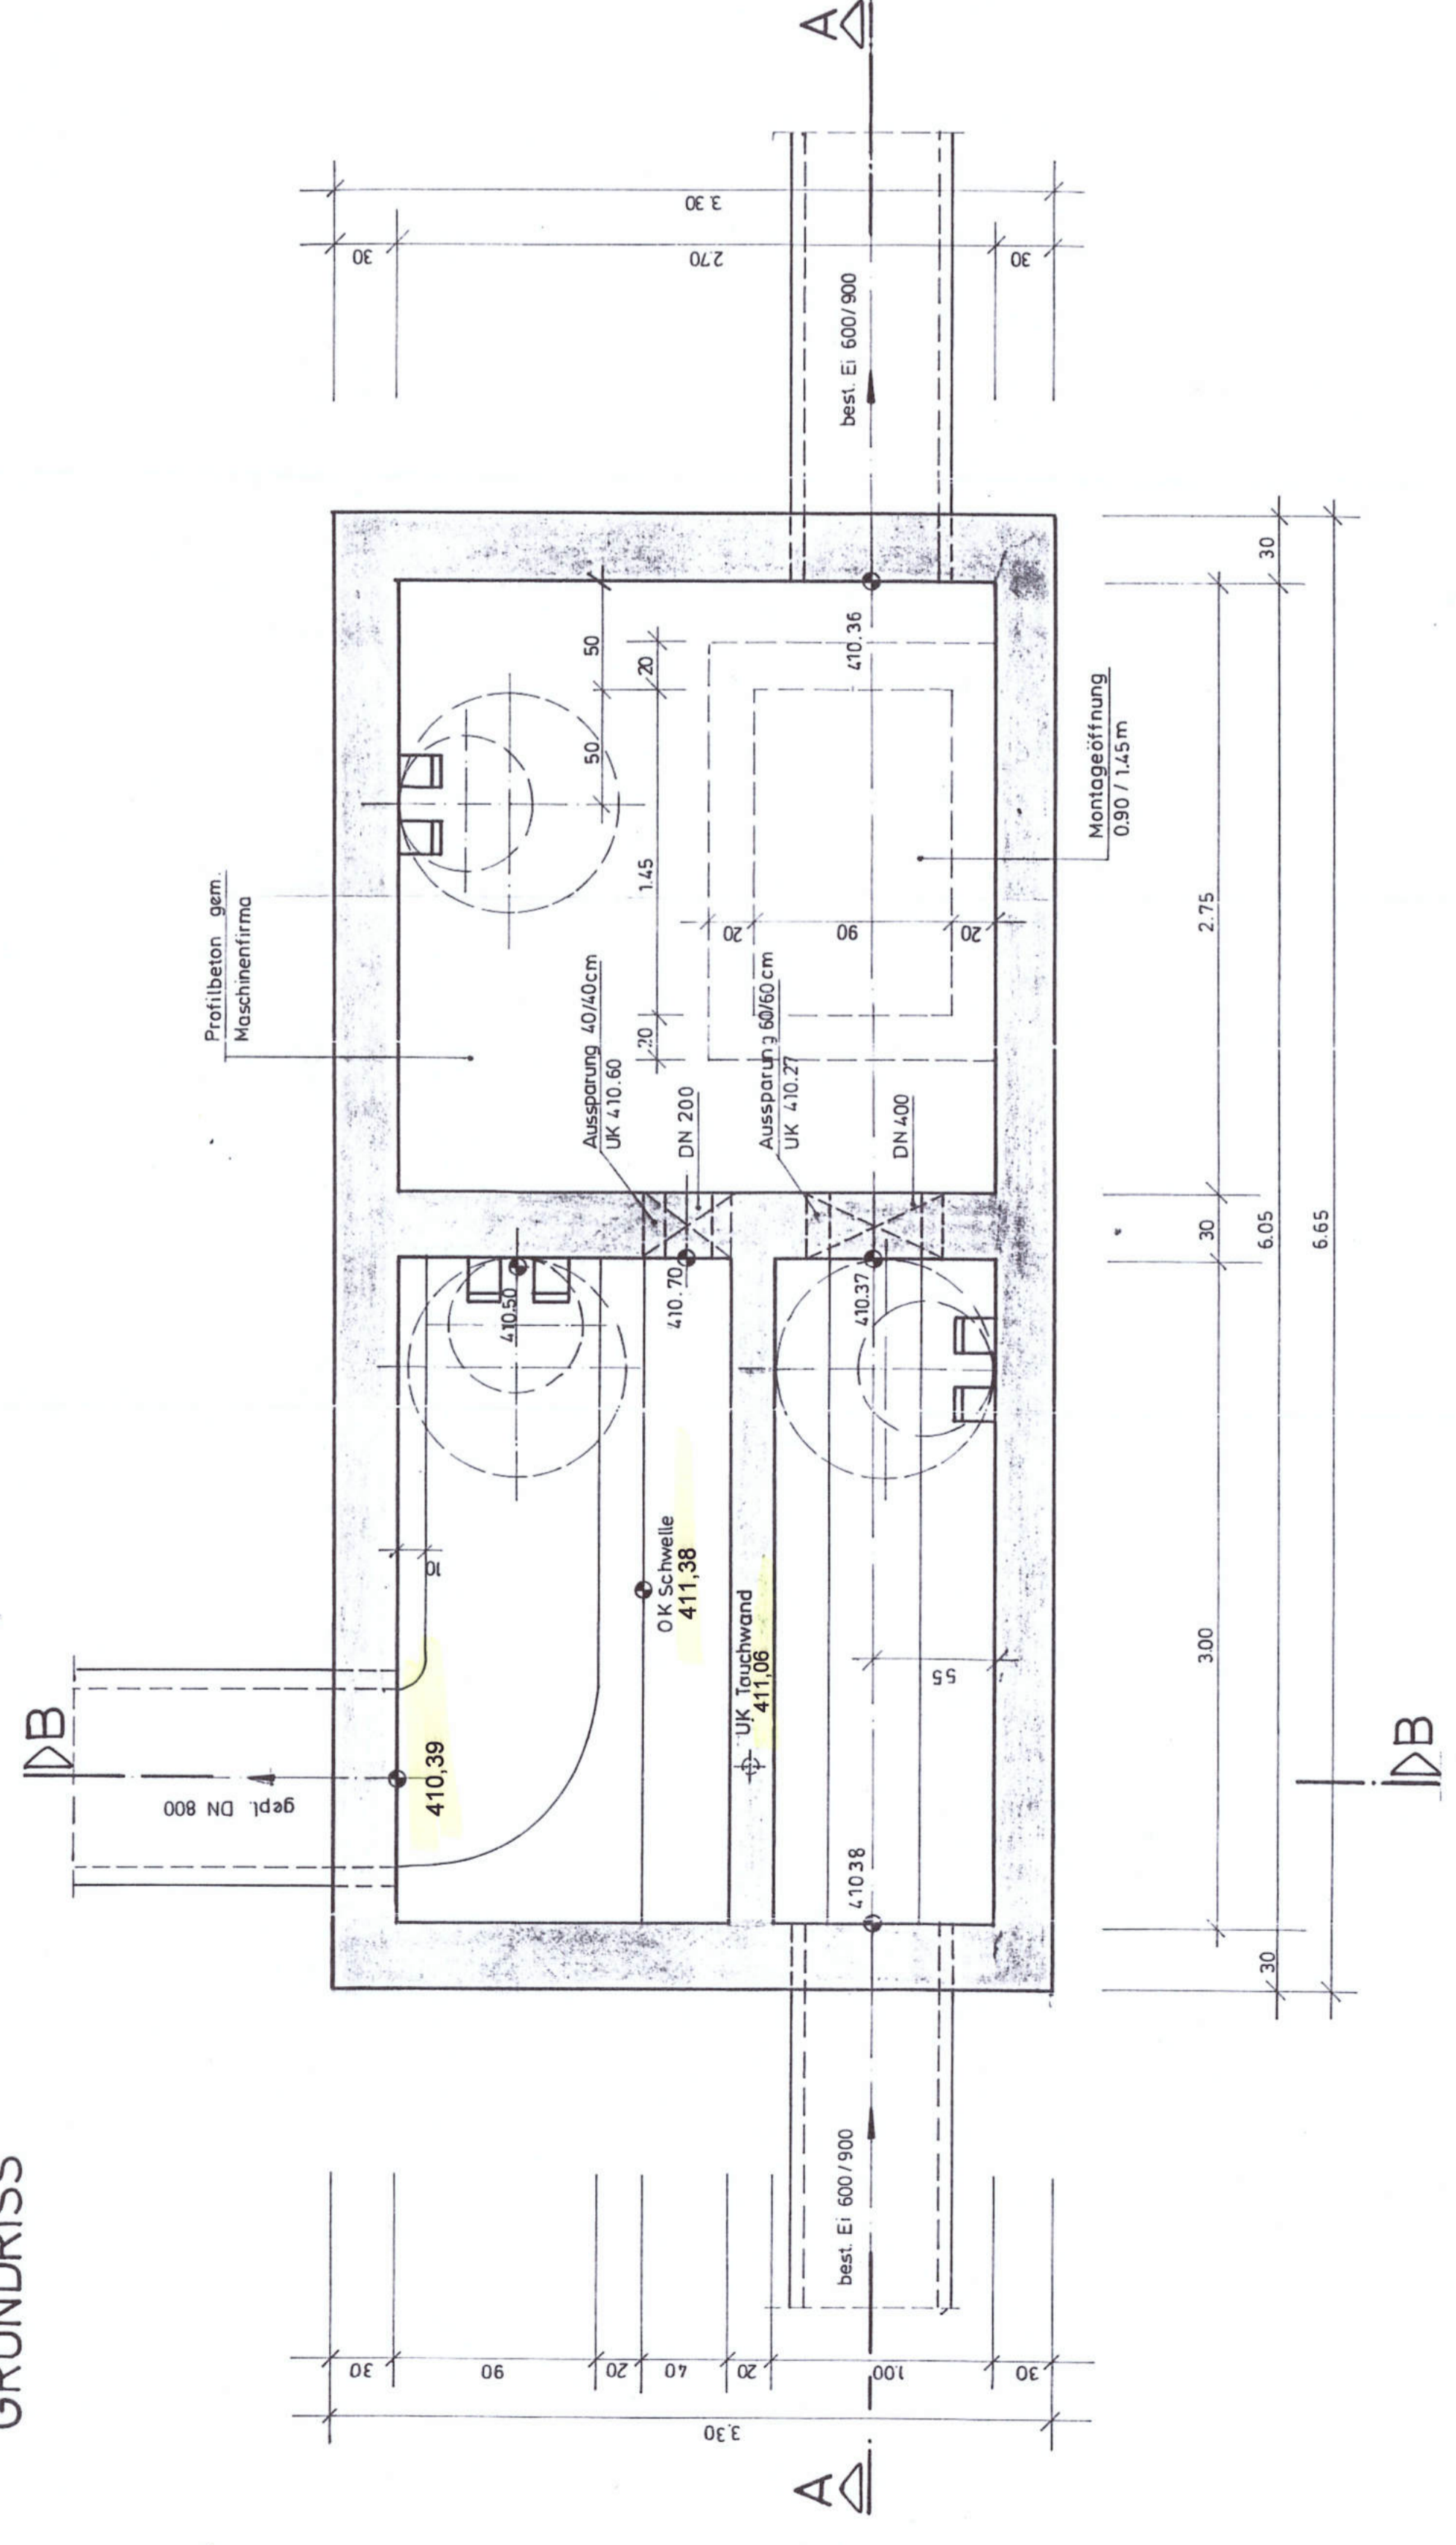

WBG Grafenwöhr

AWA Grafenwöhr – Wasserrechtsverfahren 2022

Bauwerksplan Nr. BW-008

Hinweis:
Rauminnenmaße und Höhenangaben wurden bei allen
Bauwerken vor Ort überprüft und nach Bedarf redaktionell
in den Plänen richtig gestellt.

Grafenwöhr, den 28.06.2022



Architektur- & Ingenieurbüro
SCHULTES GmbH
Am Sauerbrunnen 1 92655 Grafenwöhr
Tel.: 09641 / 93 19 20 - 0 Fax: 09641 / 93 19 20 - 99
hochbau@alb-schultes.de info@alb-schultes.de

Anschlüsse an Bauwerk doppelgelenkig
ausbilden!

05. Dez. 2020
Stadt Grafenwöhr

Wächter
Wächter
1. Bürgermeister

Bauherr:	Stadt Grafenwöhr		
Bauvorhaben:	Abwasseranlage		
Regenüberlauf 21 (Bahnhofstrasse)			
Maßstab:	1 : 25	GRAF-0001-P3/5	
Datum:	26.6.85 / 17.12.99		
PRZ:			
bearb.:			
Ingenieurbüro Böhm, Pöschel & Partner GmbH		81243 München, Brachvogelstr. 2	