



SCHNITT B-B

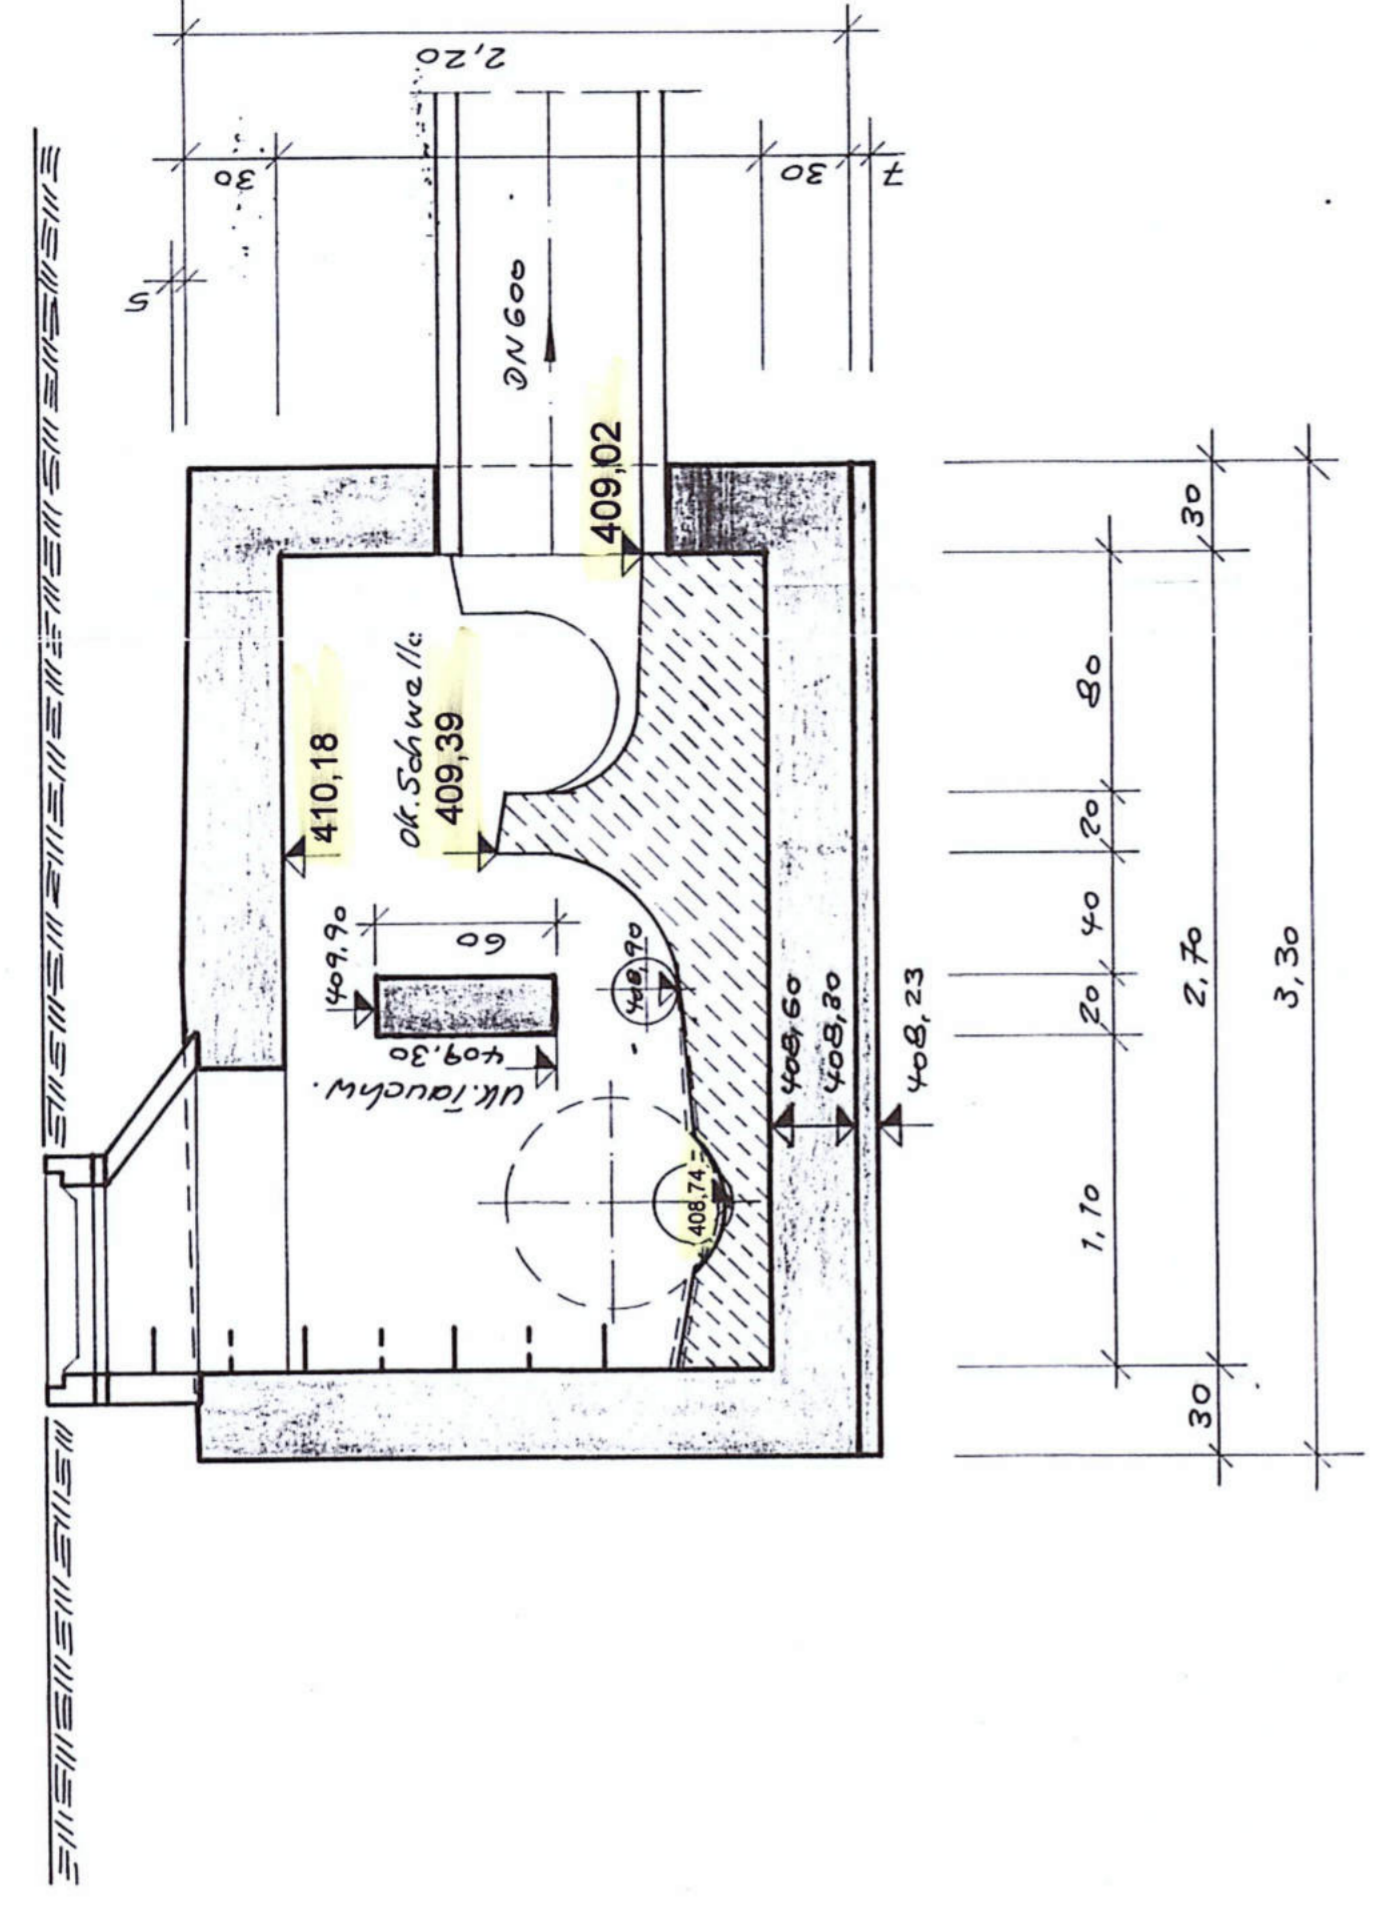


SCHNITT A-A

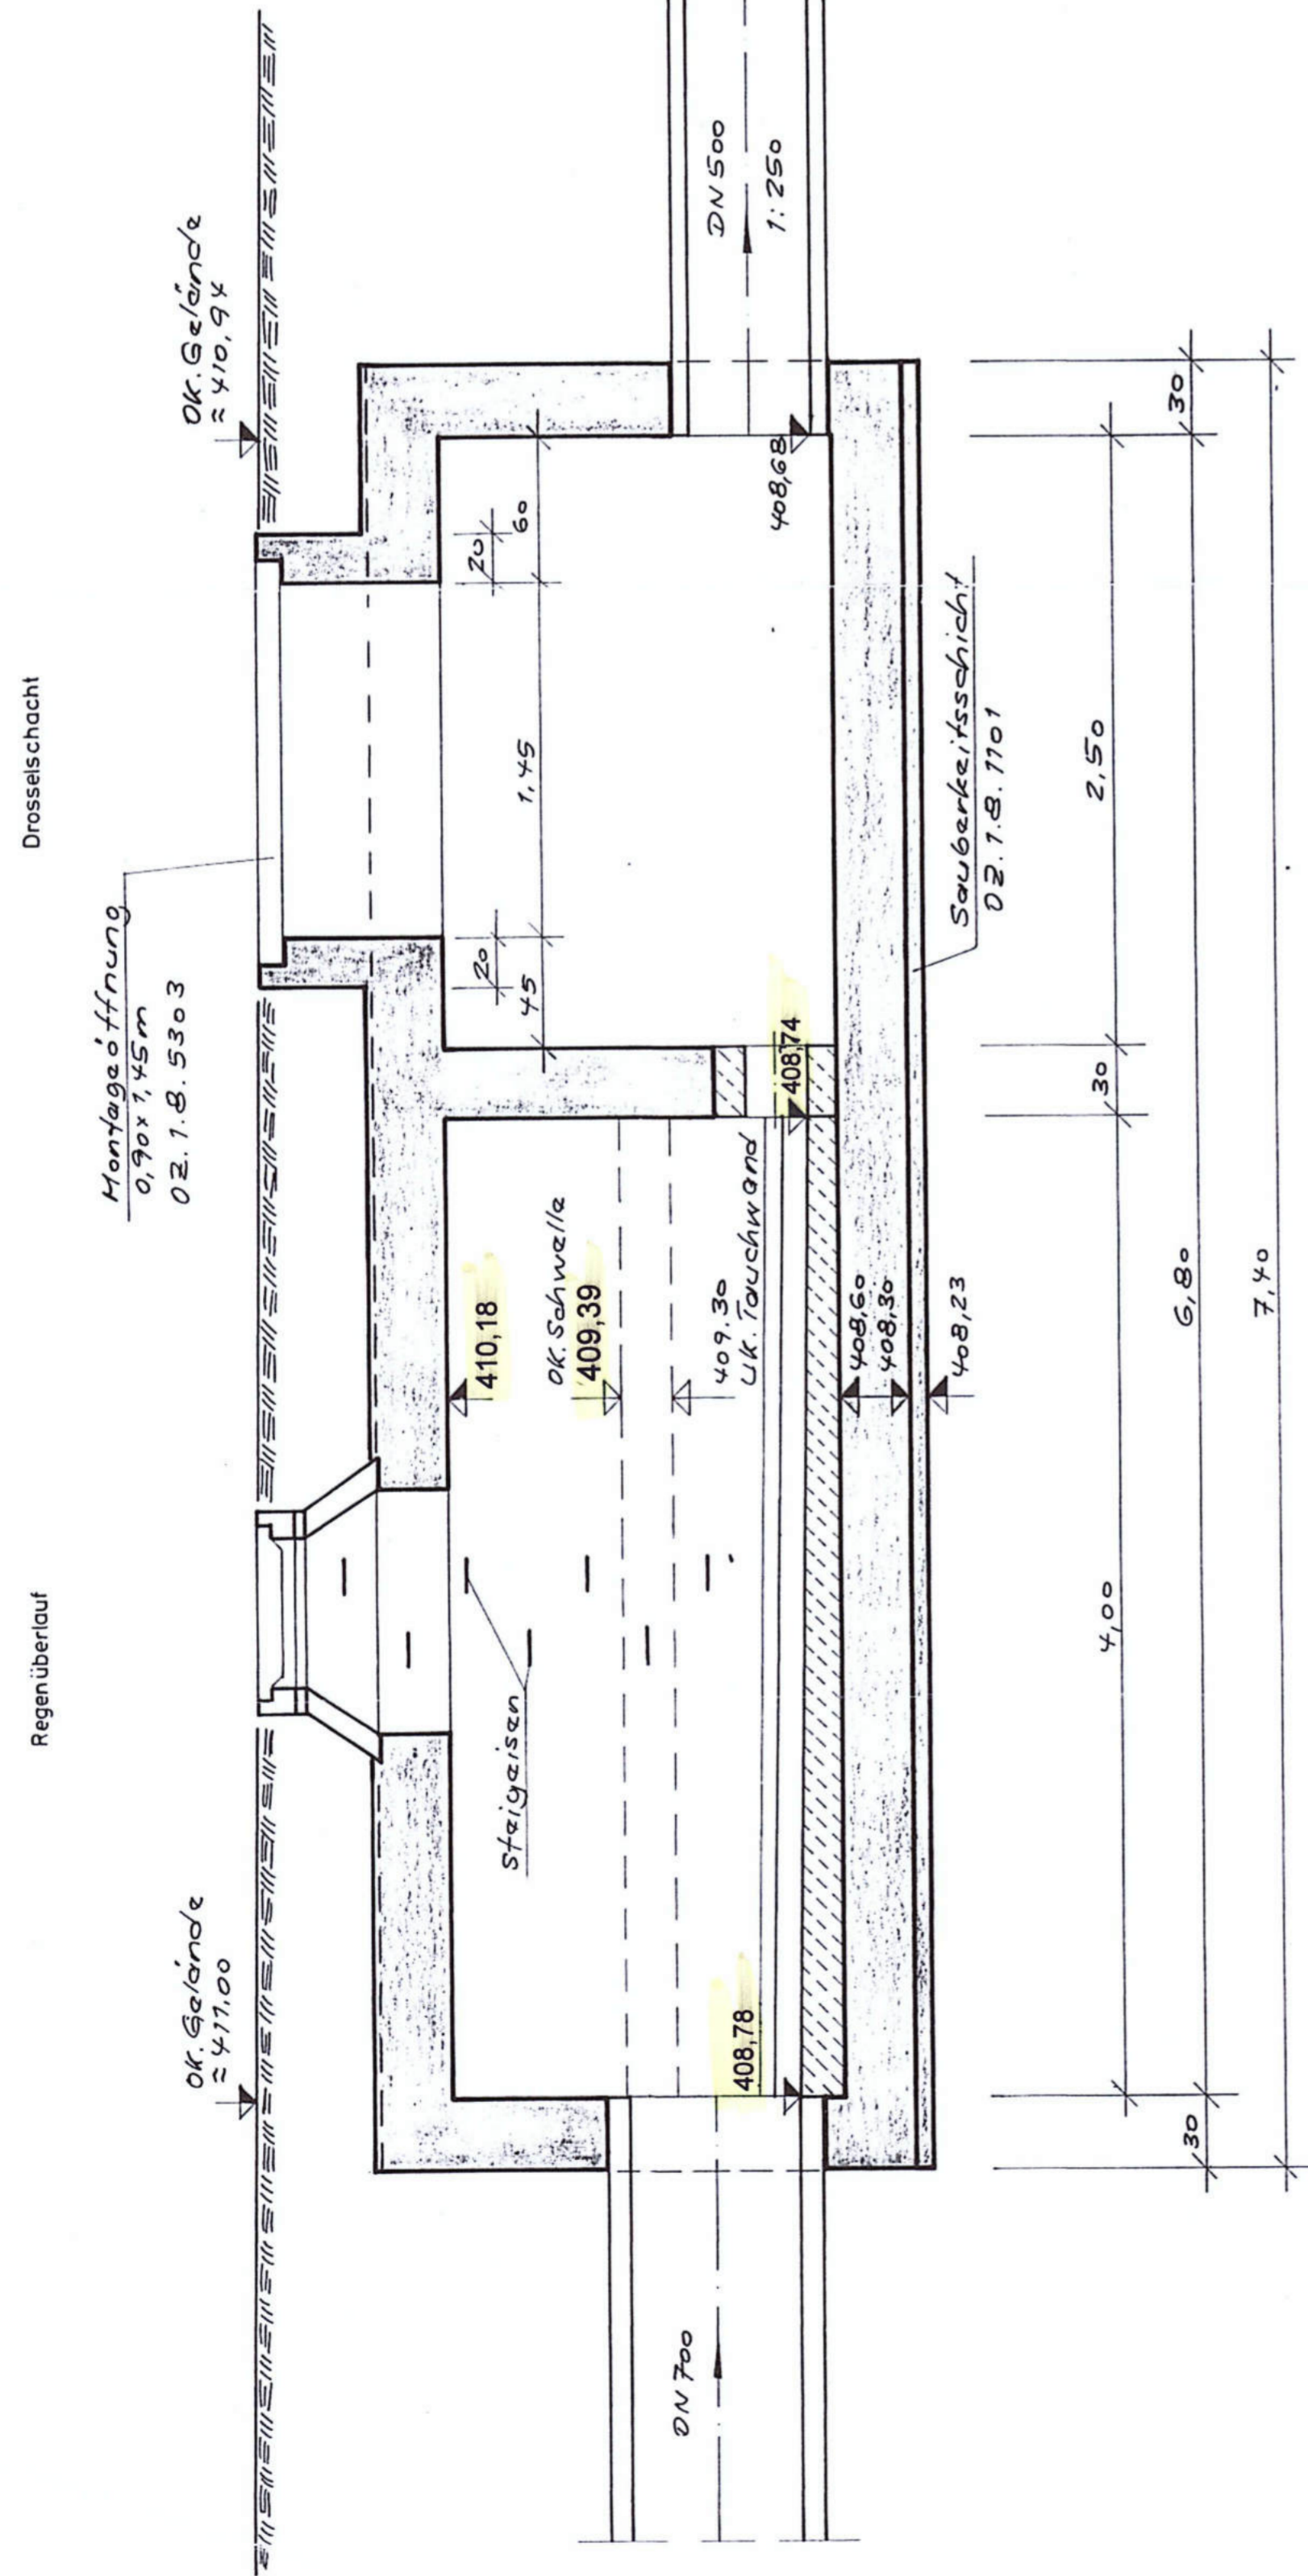

WBG Grafenwöhr
 AWA Grafenwöhr – Wasserrechtsverfahren 2022
 Bauwerksplan Nr. BW-009j

GRUNDRISS

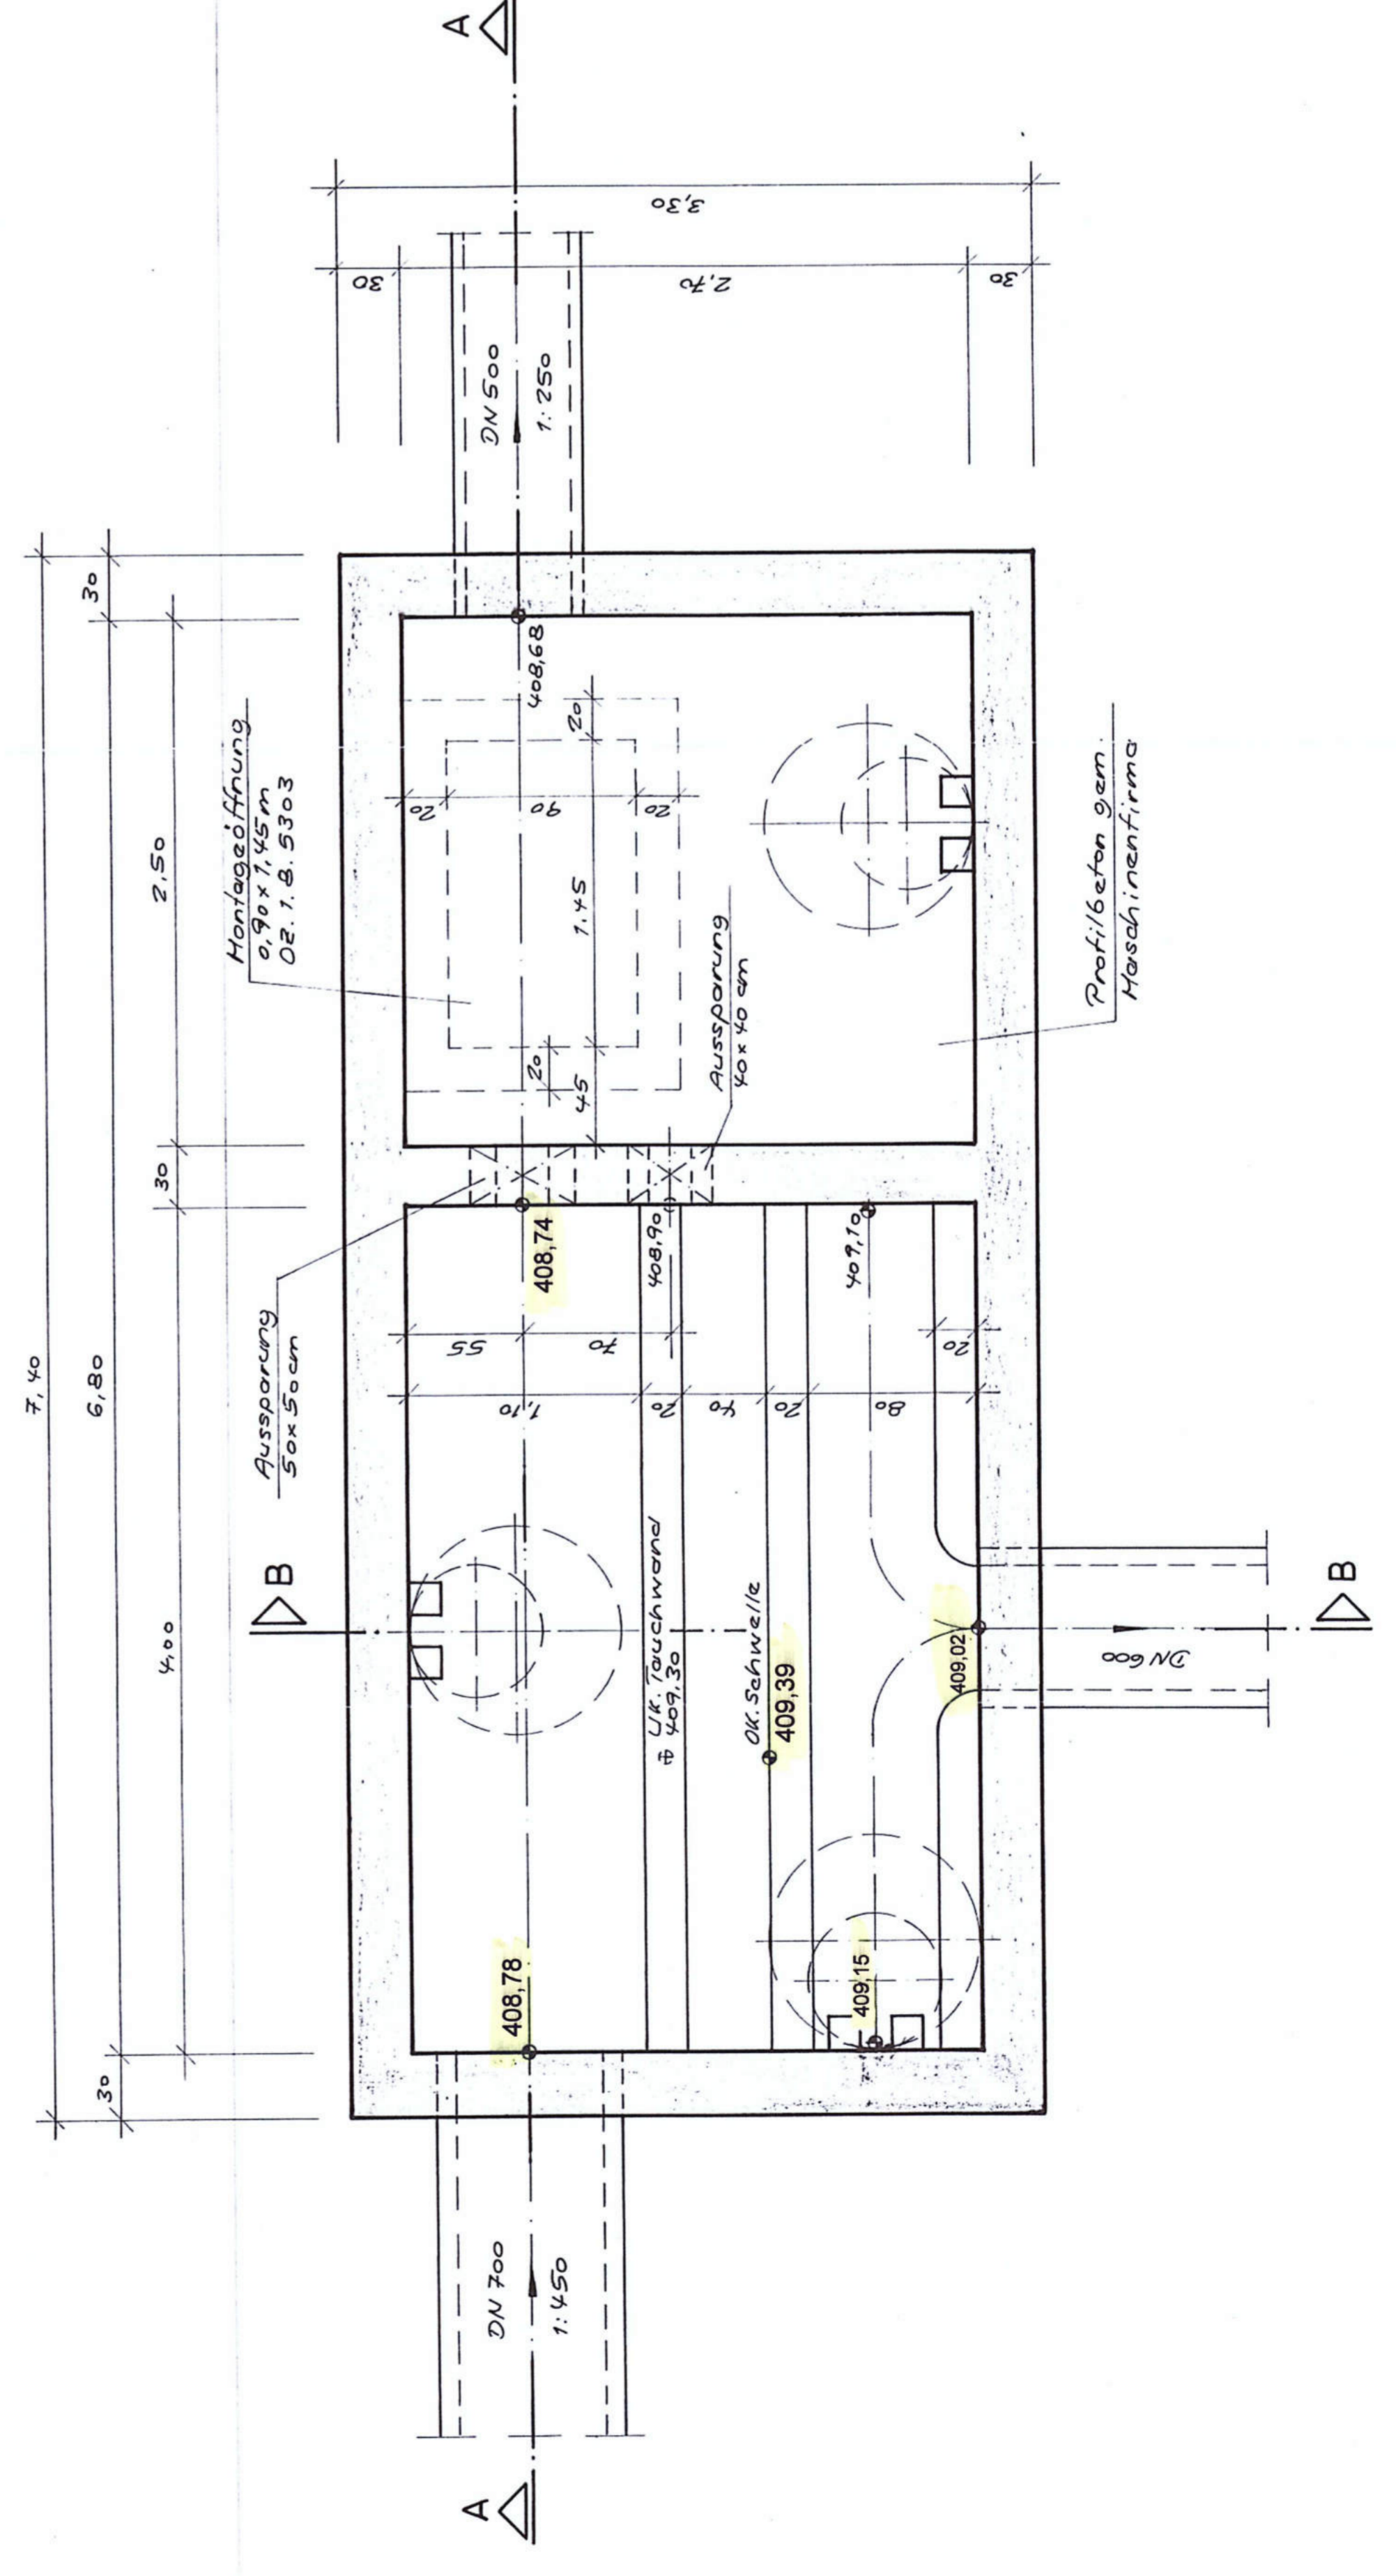

Hinweis:
 Rauminnenmaße und Höhenangaben wurden bei allen Bauwerken vor Ort überprüft und nach Bedarf reaktionell in den Plänen richtig gestellt.

Grafenwöhr, den 28.06.2022



Architektur- & Ingenieurbüro
SCHULTES GmbH
 Am Sauerbrunnen 1 92655 Grafenwöhr
 Tel: 09641 / 93 19 20 - 0 Fax: 09641 / 93 19 20 - 99
 hochbau@alb-schultes.de tiefbau@alb-schultes.de

Anschlüsse an Bauwerk doppelteilig ausbilden!

05. Dez. 2020

Stadt Grafenwöhr

Wächter
 1. Bürgermeister

Bauherr:	Stadt Grafenwöhr	
Bauvorhaben:	Abwasseranlage	
Regenüberlauf 22 (Thumbachstrasse)		
Maßstab:	1 : 25	GRAF-0001-F3/6
Datum:	26.6.85 / 17.12.99	Ingenieurbüro
ge:		Böng, Ruppert, Schäffler GmbH
best:		81243 München, Bayernstr. 2