## SCHNITT A-A




## SCHNITT B-B




## SCHNITT C-C

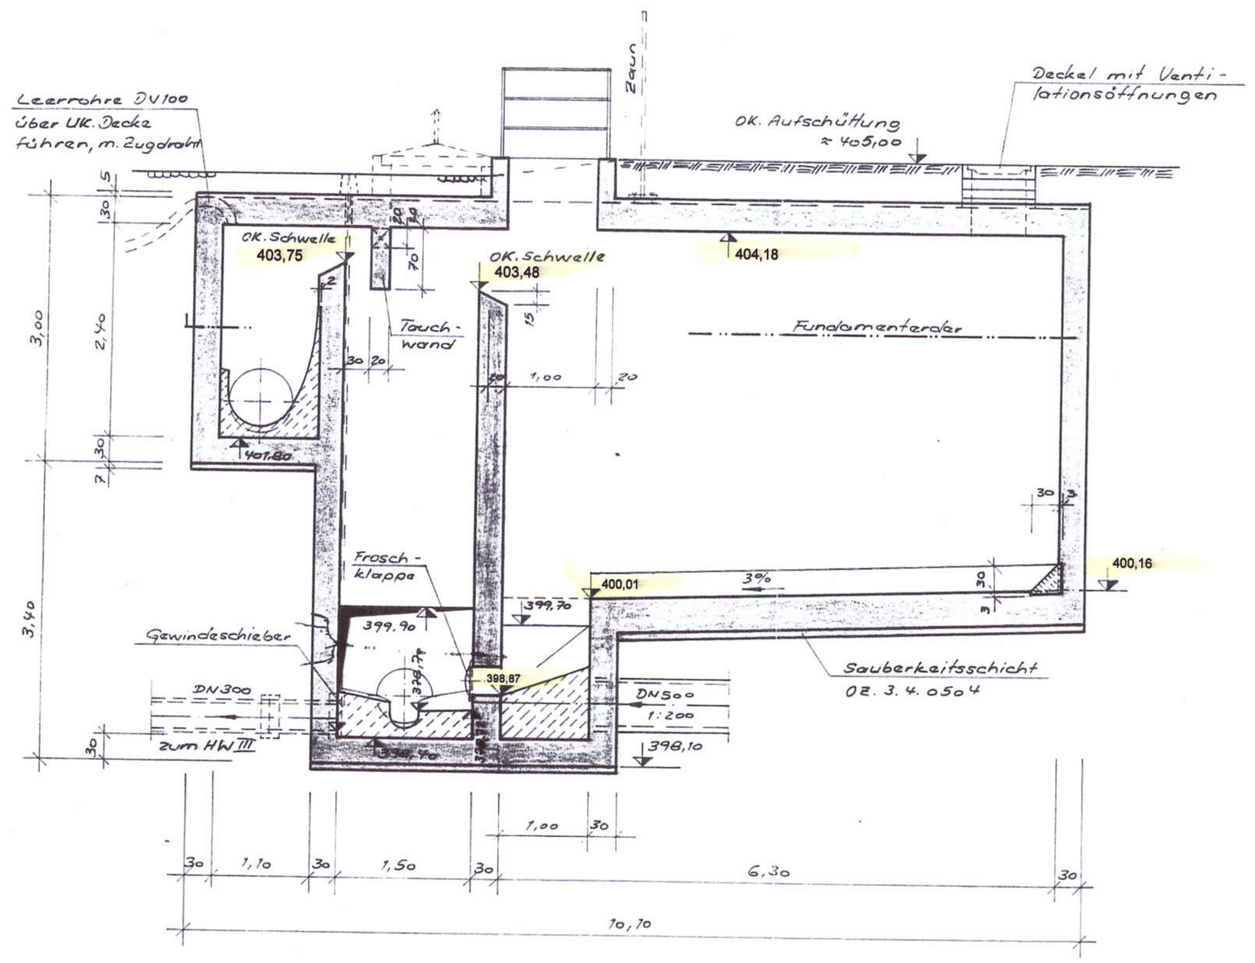


## GRUNDRISS

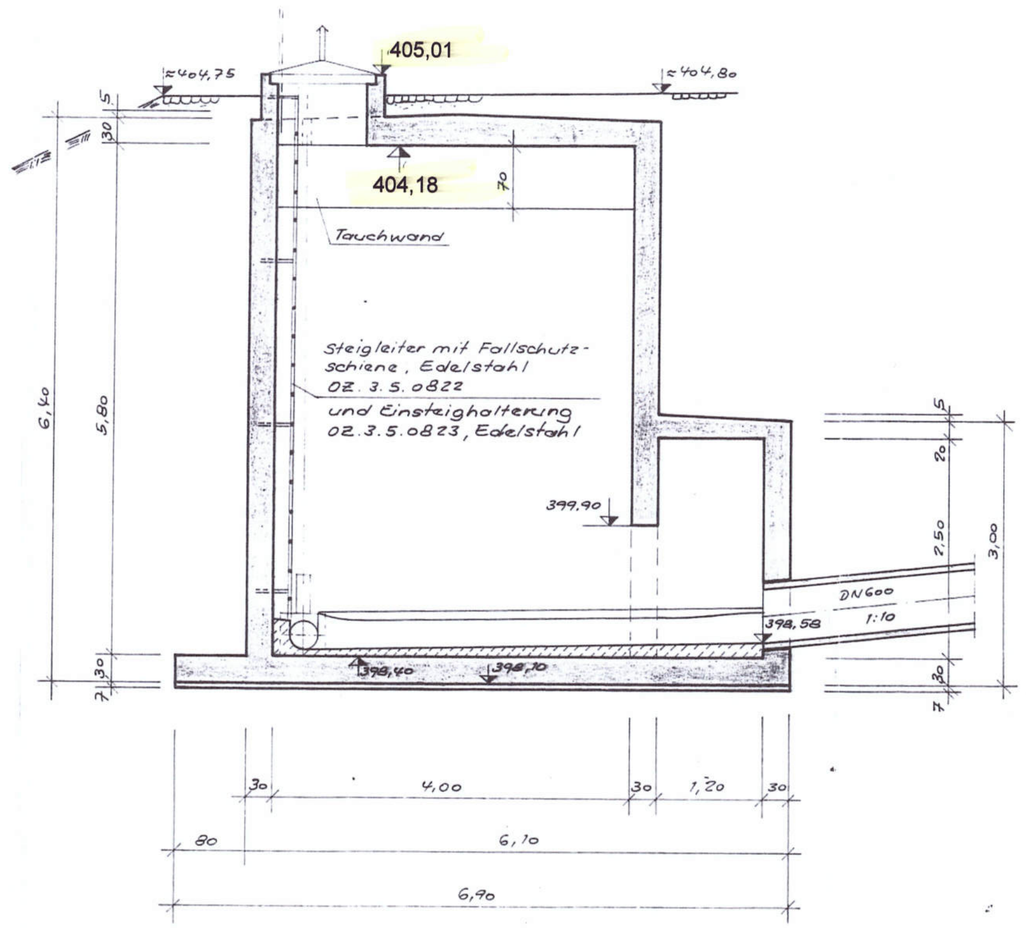


WBG Grafenwöhr

AWA Grafenwöhr – Wasserrechtsverfahren 2022

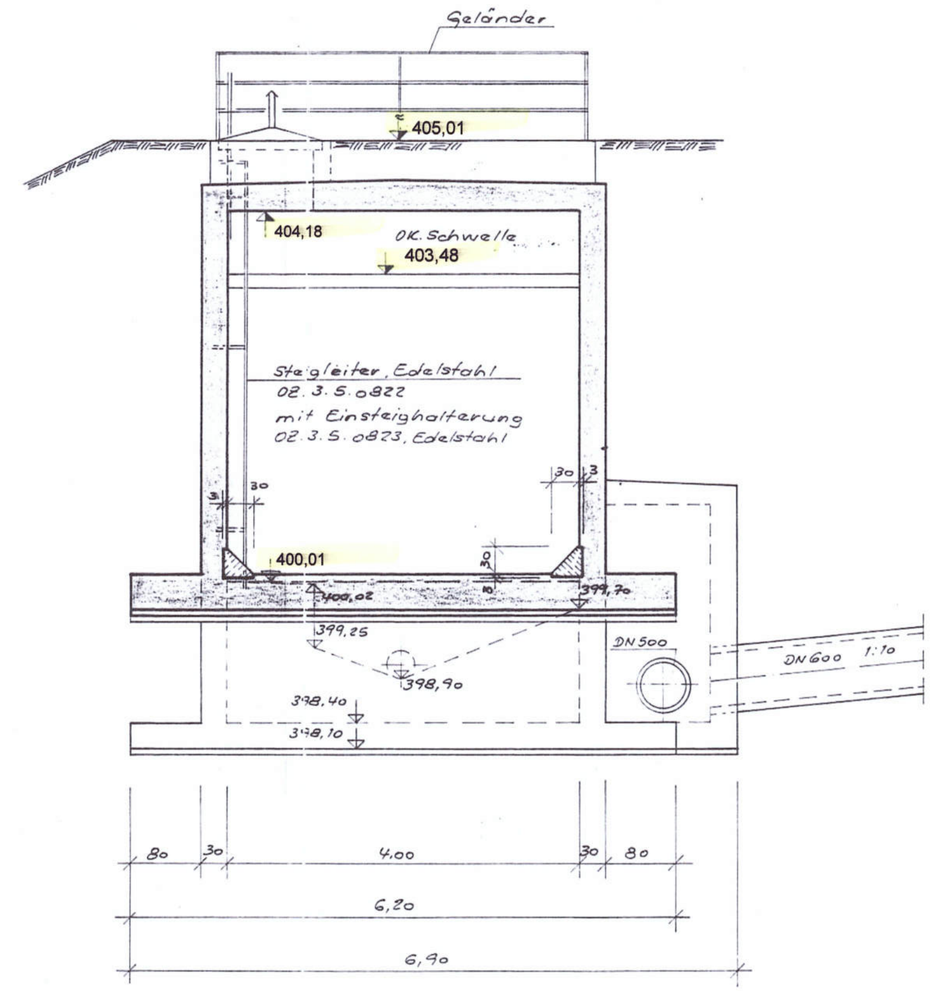Bauwerksplan Nr. BW-012

Hinweis:
Rauminnenmaße und Höhenangaben wurden bei allen Bauwerken vor Ort überprüft und nach Bedarf redaktionell in den Plänen richtig gestellt.

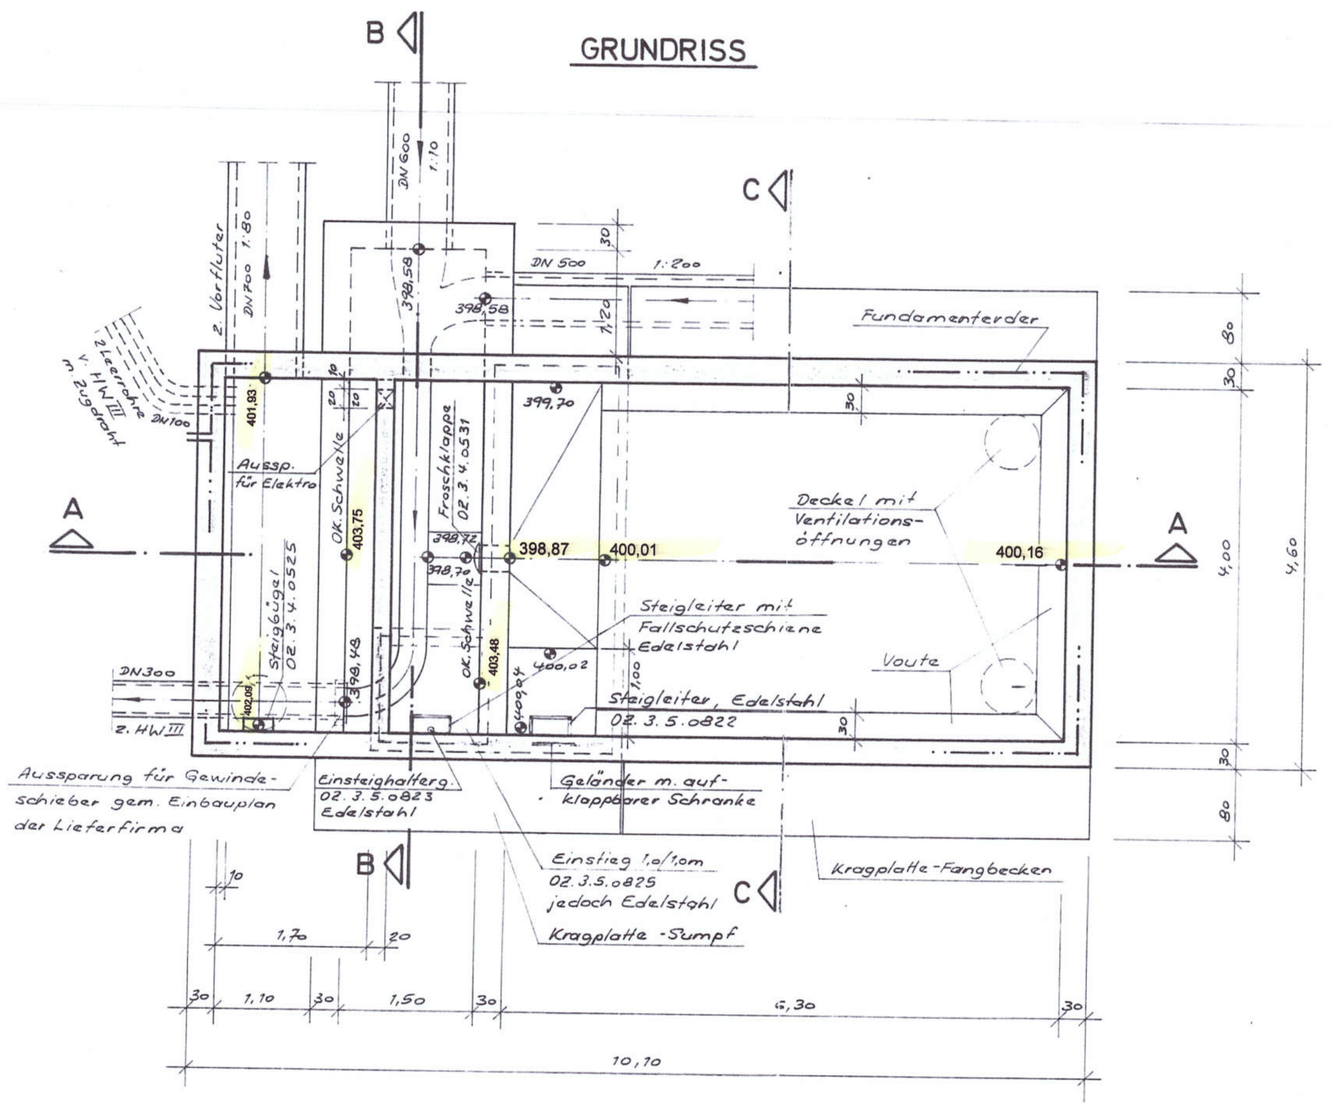Grafenwöhr, den 28.06.2022


Architektur- & Ingenieurbüro
SCHULTES GmbH
Am Sauerbrunnen 1 92655 Grafenwöhr
Tel.: 09641 / 93 19 20 - 0 Fax: 09641 / 93 19 20 - 99
hochbau@alb-schultes.de tiefbau@alb-schultes.de


Oberflächenbehandlung:

1. Sohle:
   Frischbetonoberfläche glätten; Montageeisen dürfen im freien Sohlbereich nicht eingebracht werden.
2. Vouten, Gerinne, Pumpensumpf, Beckenüberlauf, Decke:
   Frischbetonoberfläche glätten

Fundamenterder:
Fundamenterder ist unter Beachtung der einschlägigen Richtlinien einzulegen.
Schraubverbindungen mit der Bewehrung sind herzustellen.
Anschlußfahne nach Anordnung der Bauleitung vorsehen.
Erder HW III und Fangbecken verbinden.

05. Dez. 2000
Stadt Grafenwöhr
Wächter
1. Bürgermeister

| | |
|---|---|
| Bauherr: | **Stadt Grafenwöhr** |
| Bauvorhaben: | **Abwasseranlage** |
| | **Kanalstauraum 40 (Dorfgmünd) Fangbecken** |
| Maßstab: 1 : 50 | GRAF-0001-P3/11 |
| Datum: 26.6.85 / 17.12.99 | Ingenieurbüro |
| gez. | Bohn, Rummer, Schaffer GmbH |
| bearb. | 81243 München, Brachvogelstr. 2 |