




Schnitt A - A

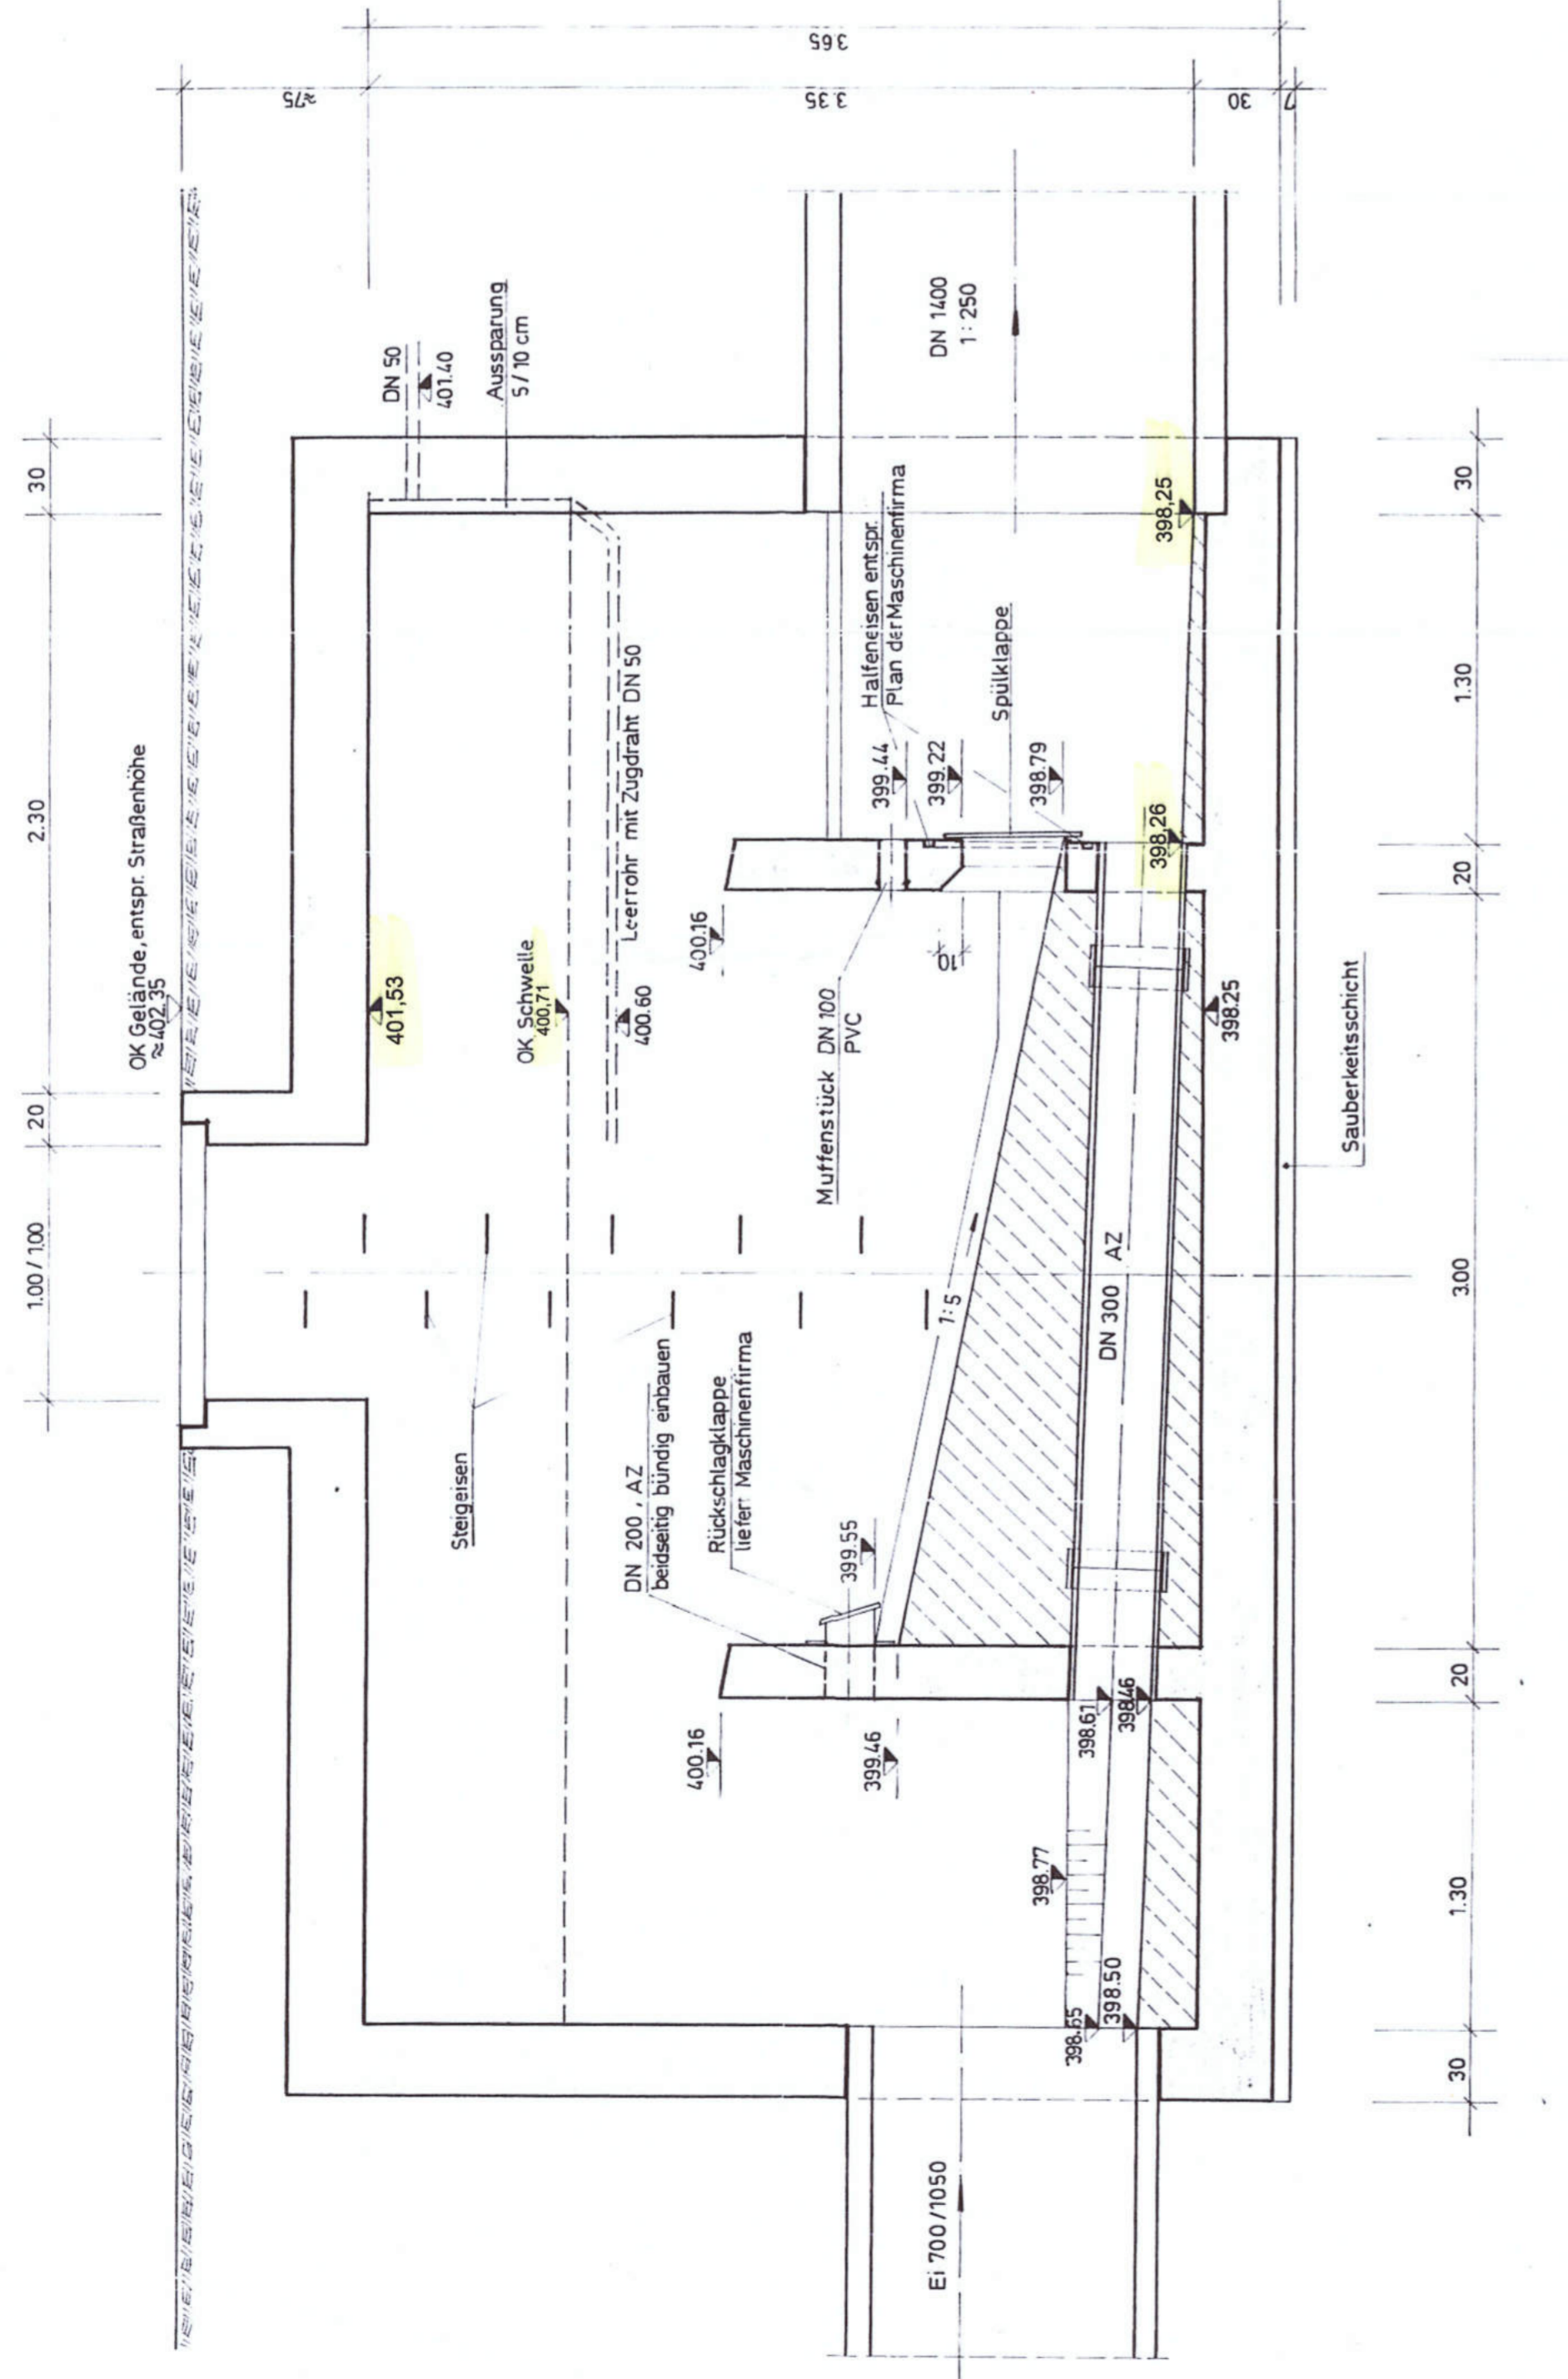


Schnitt B - B

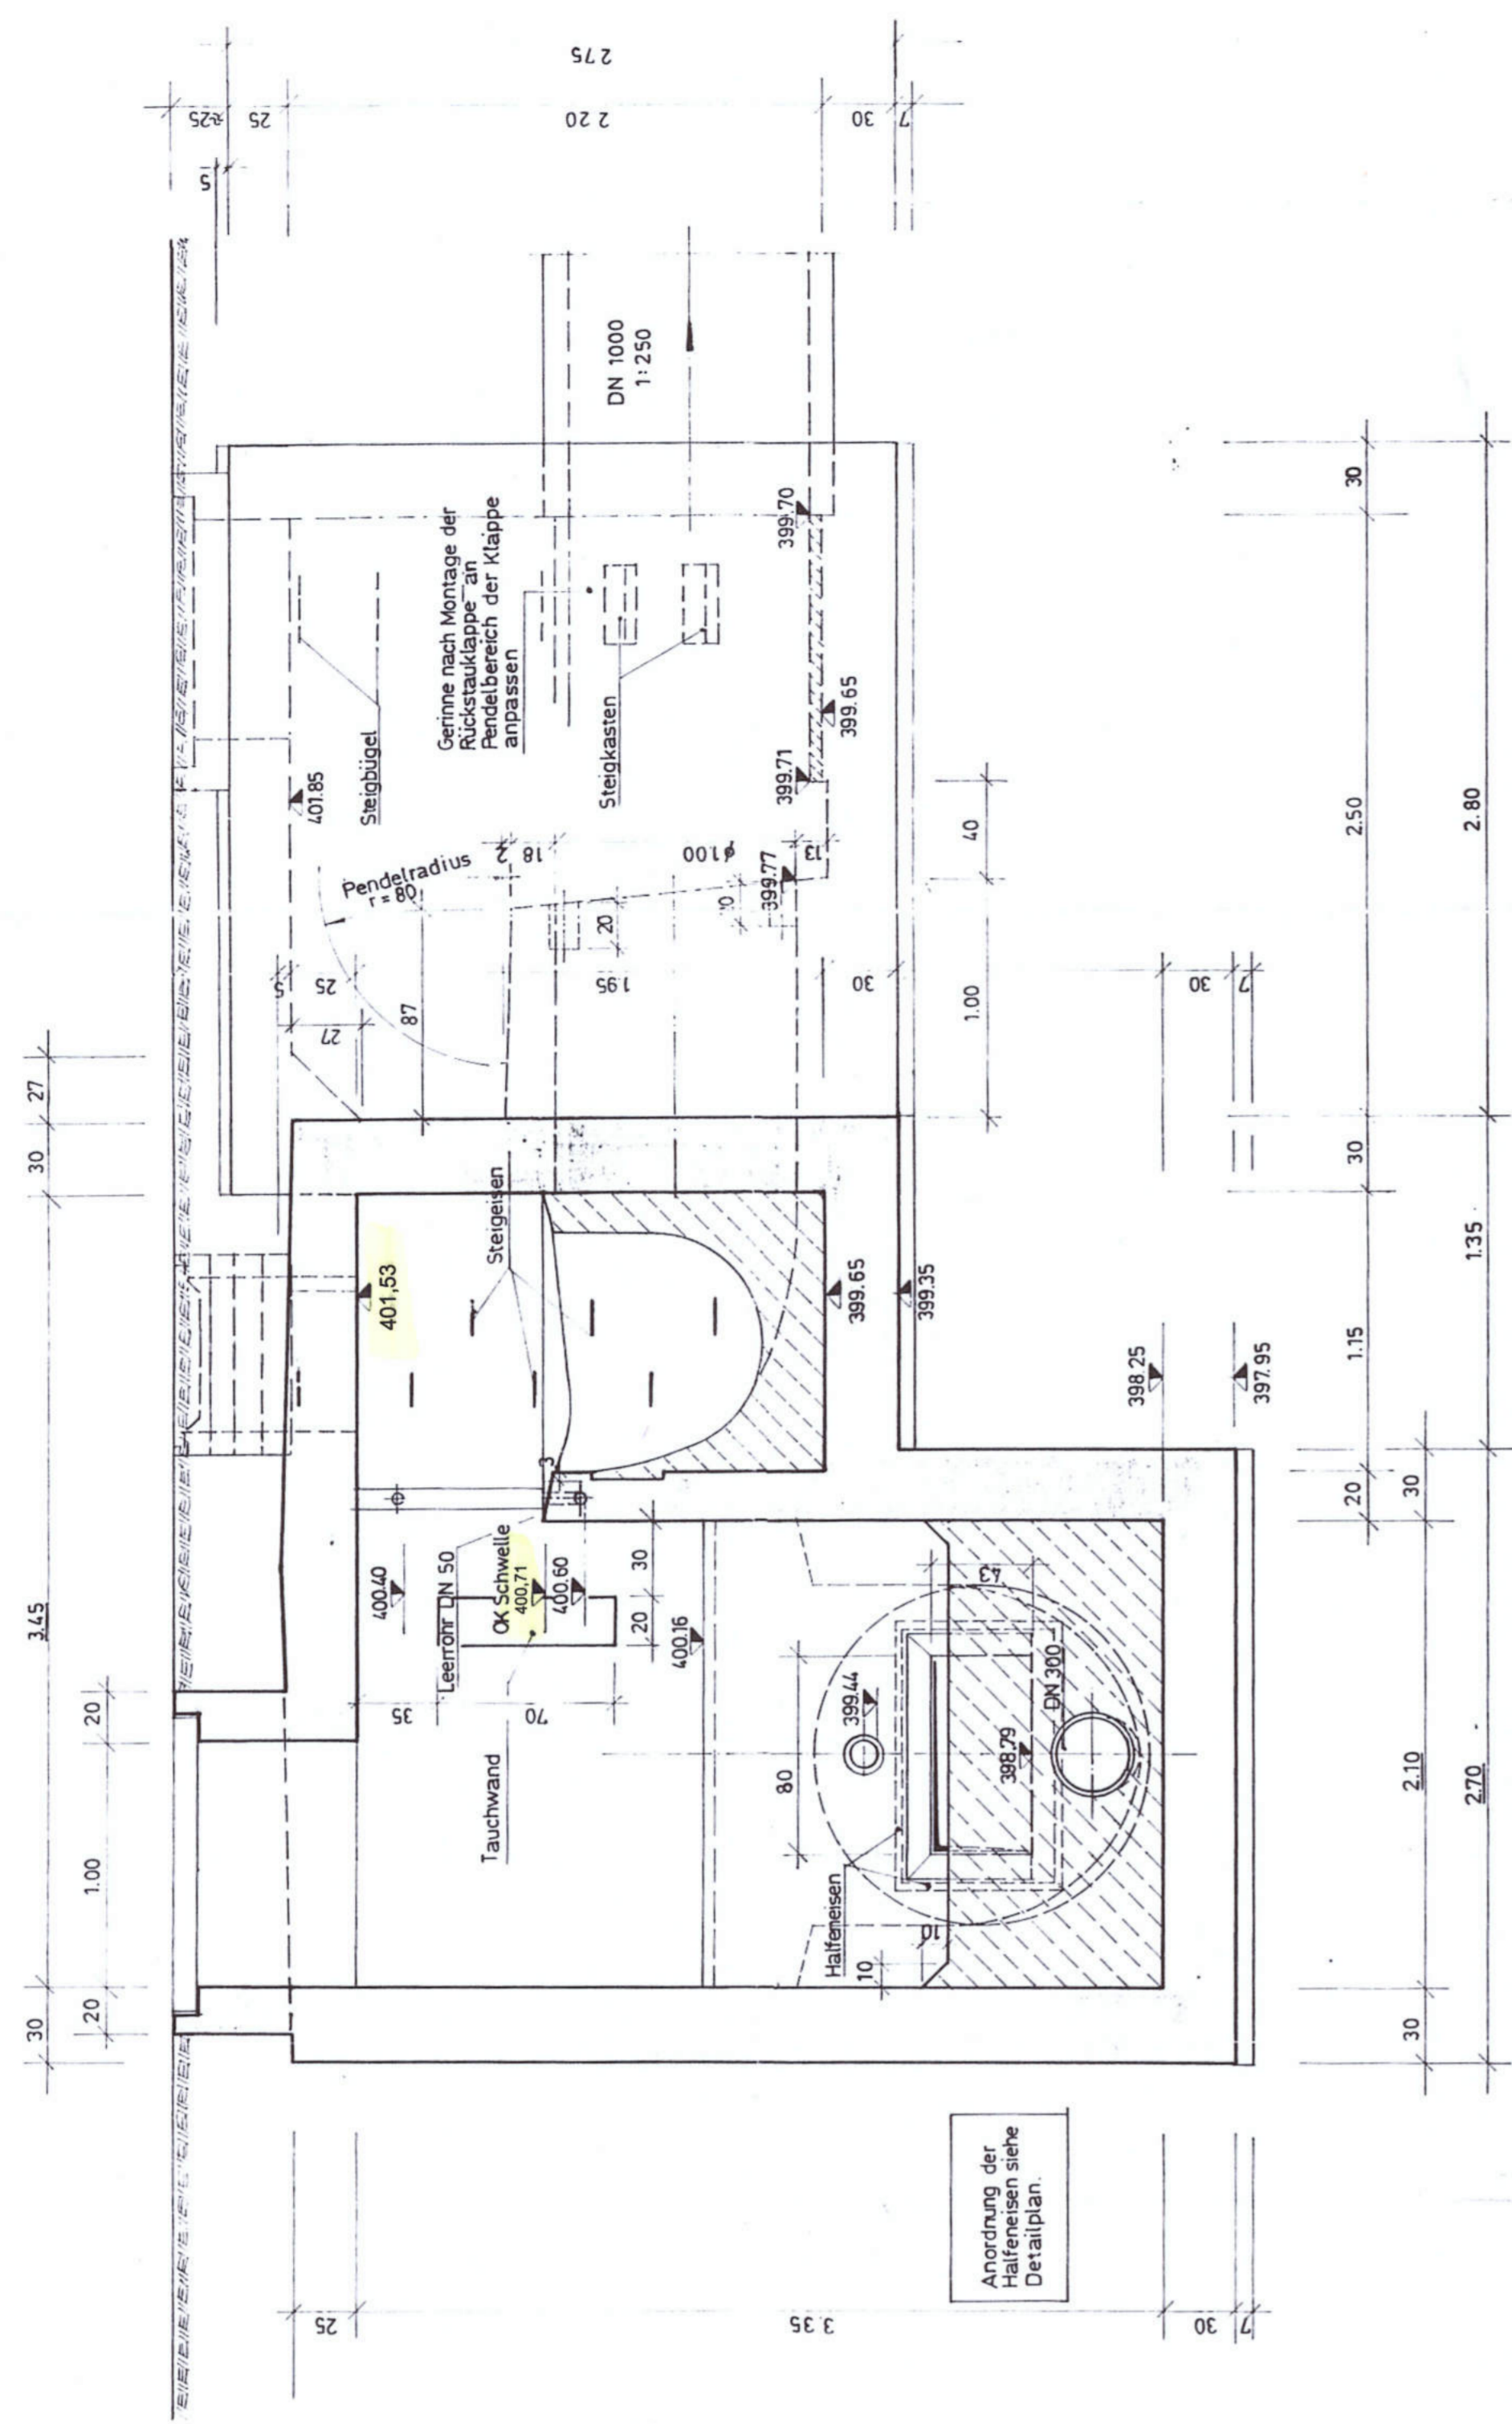

Grundriß

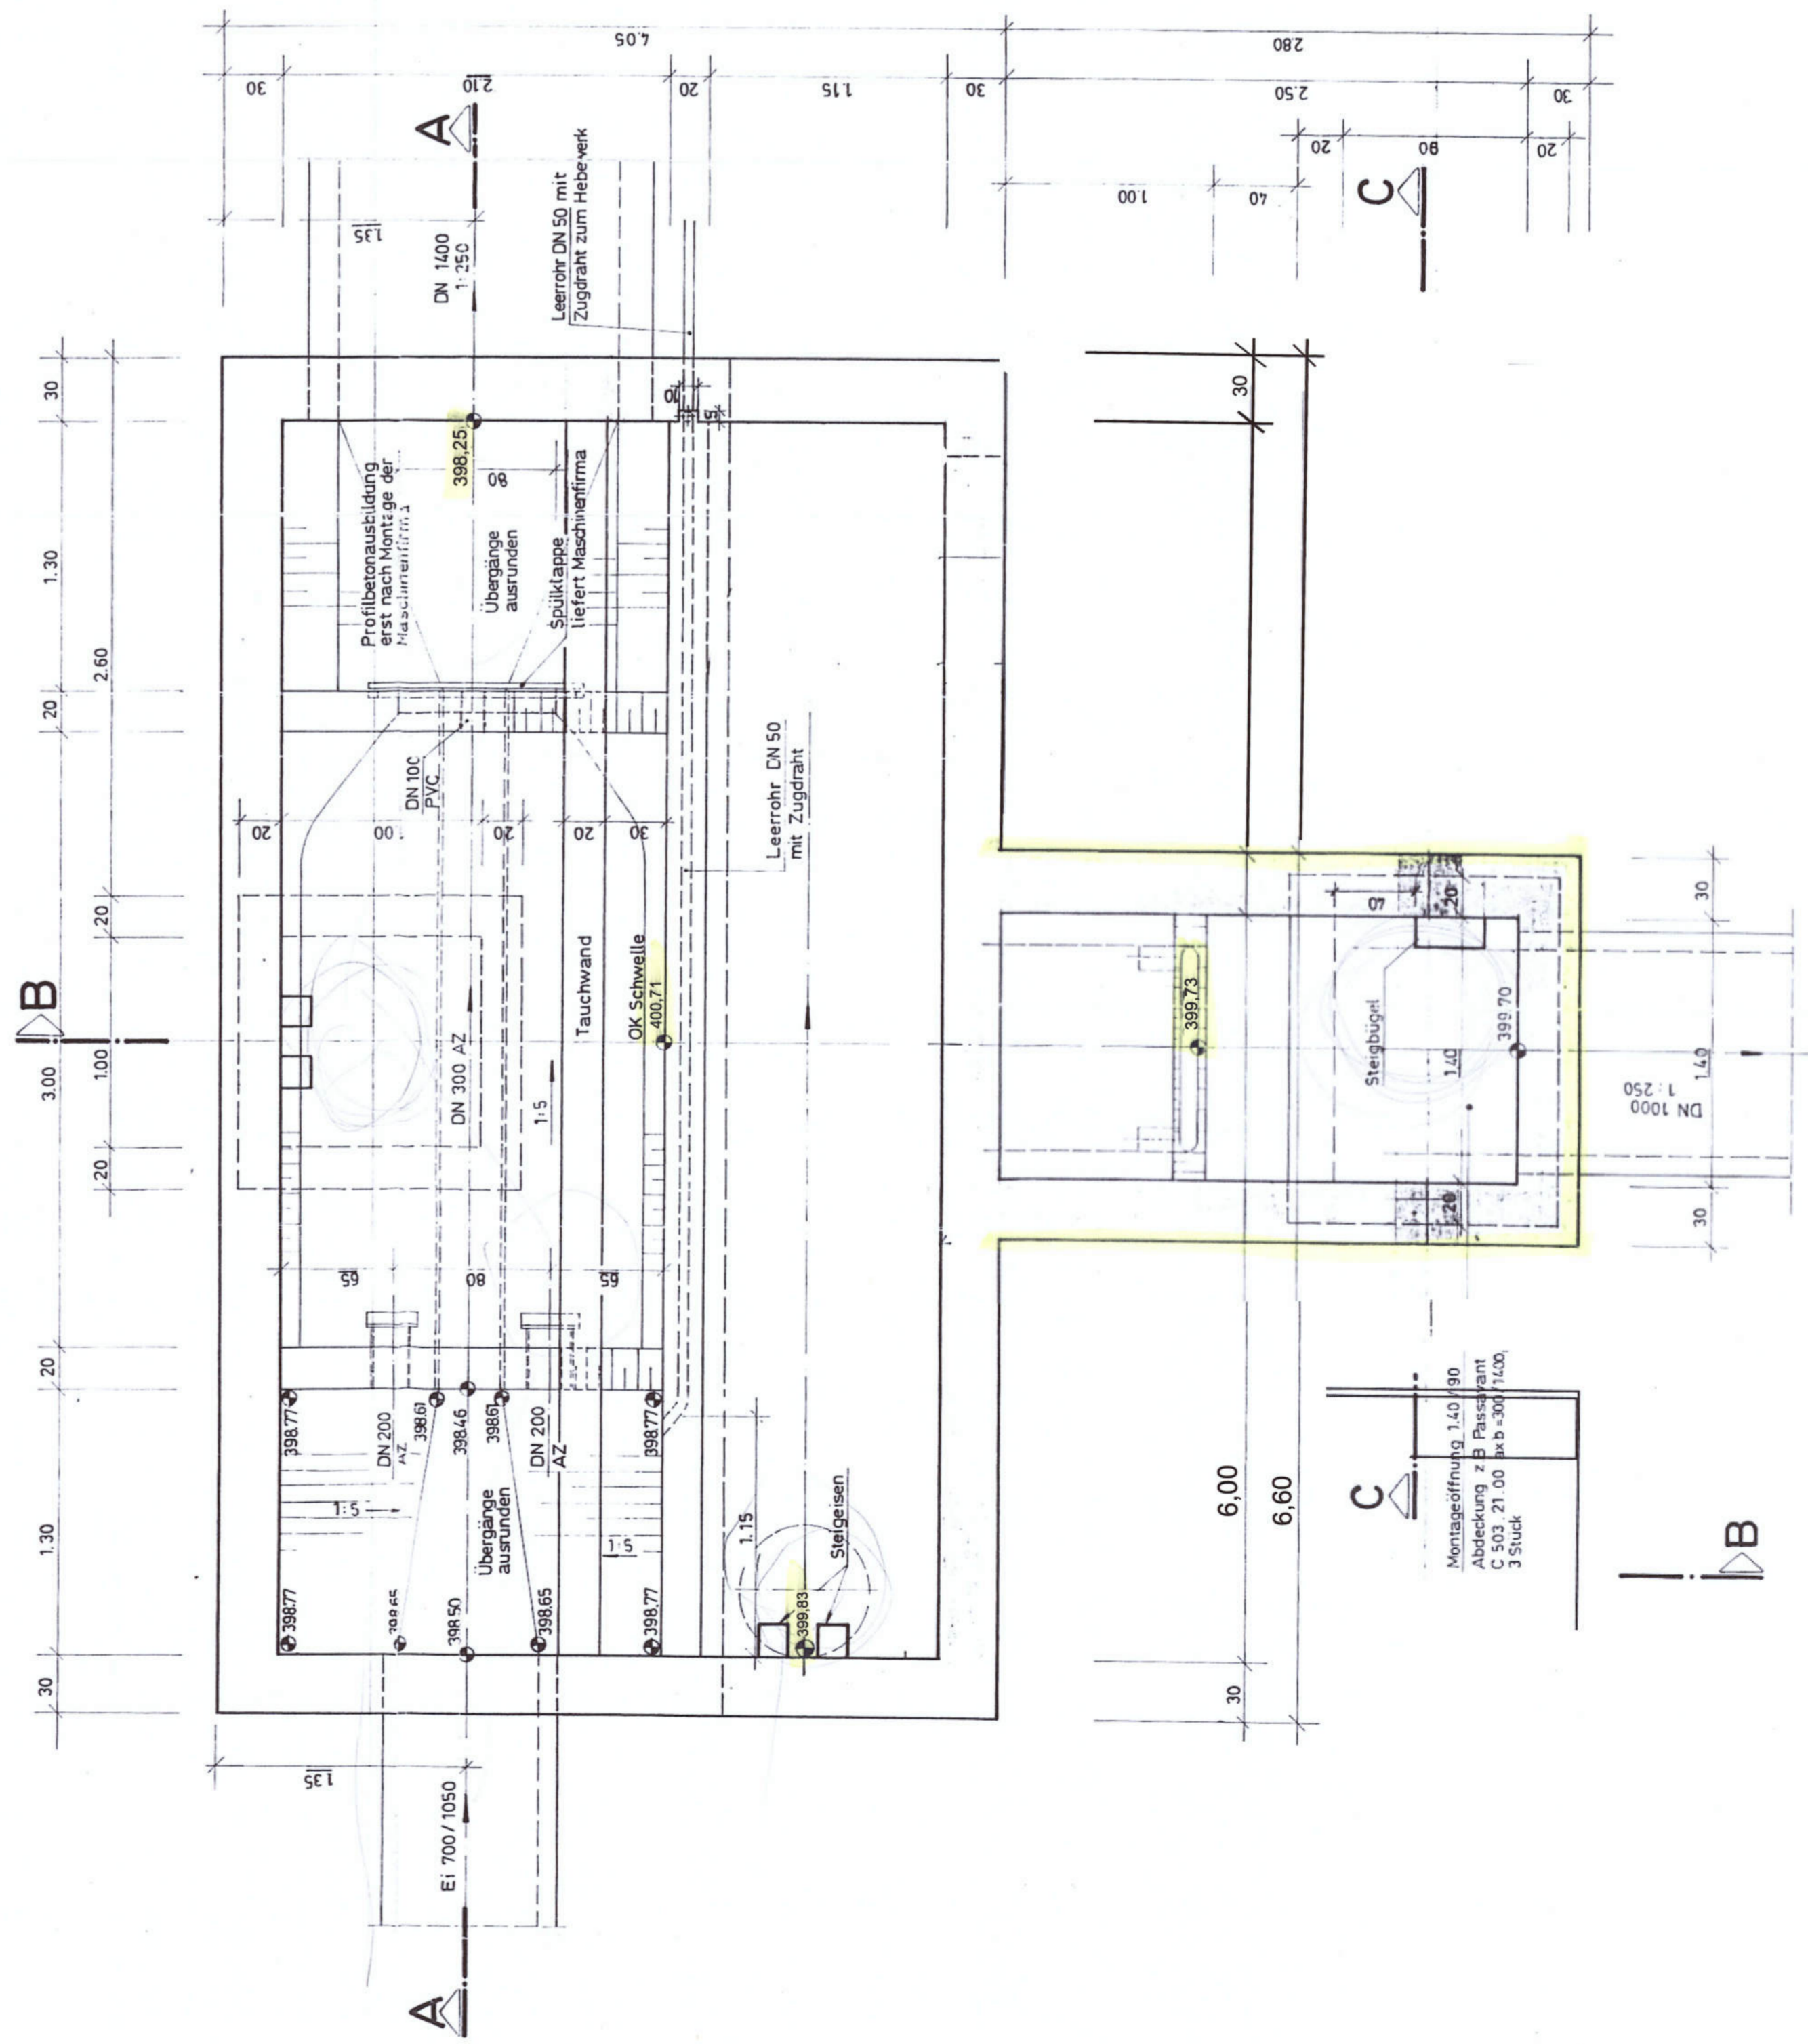

Schnitt C - C

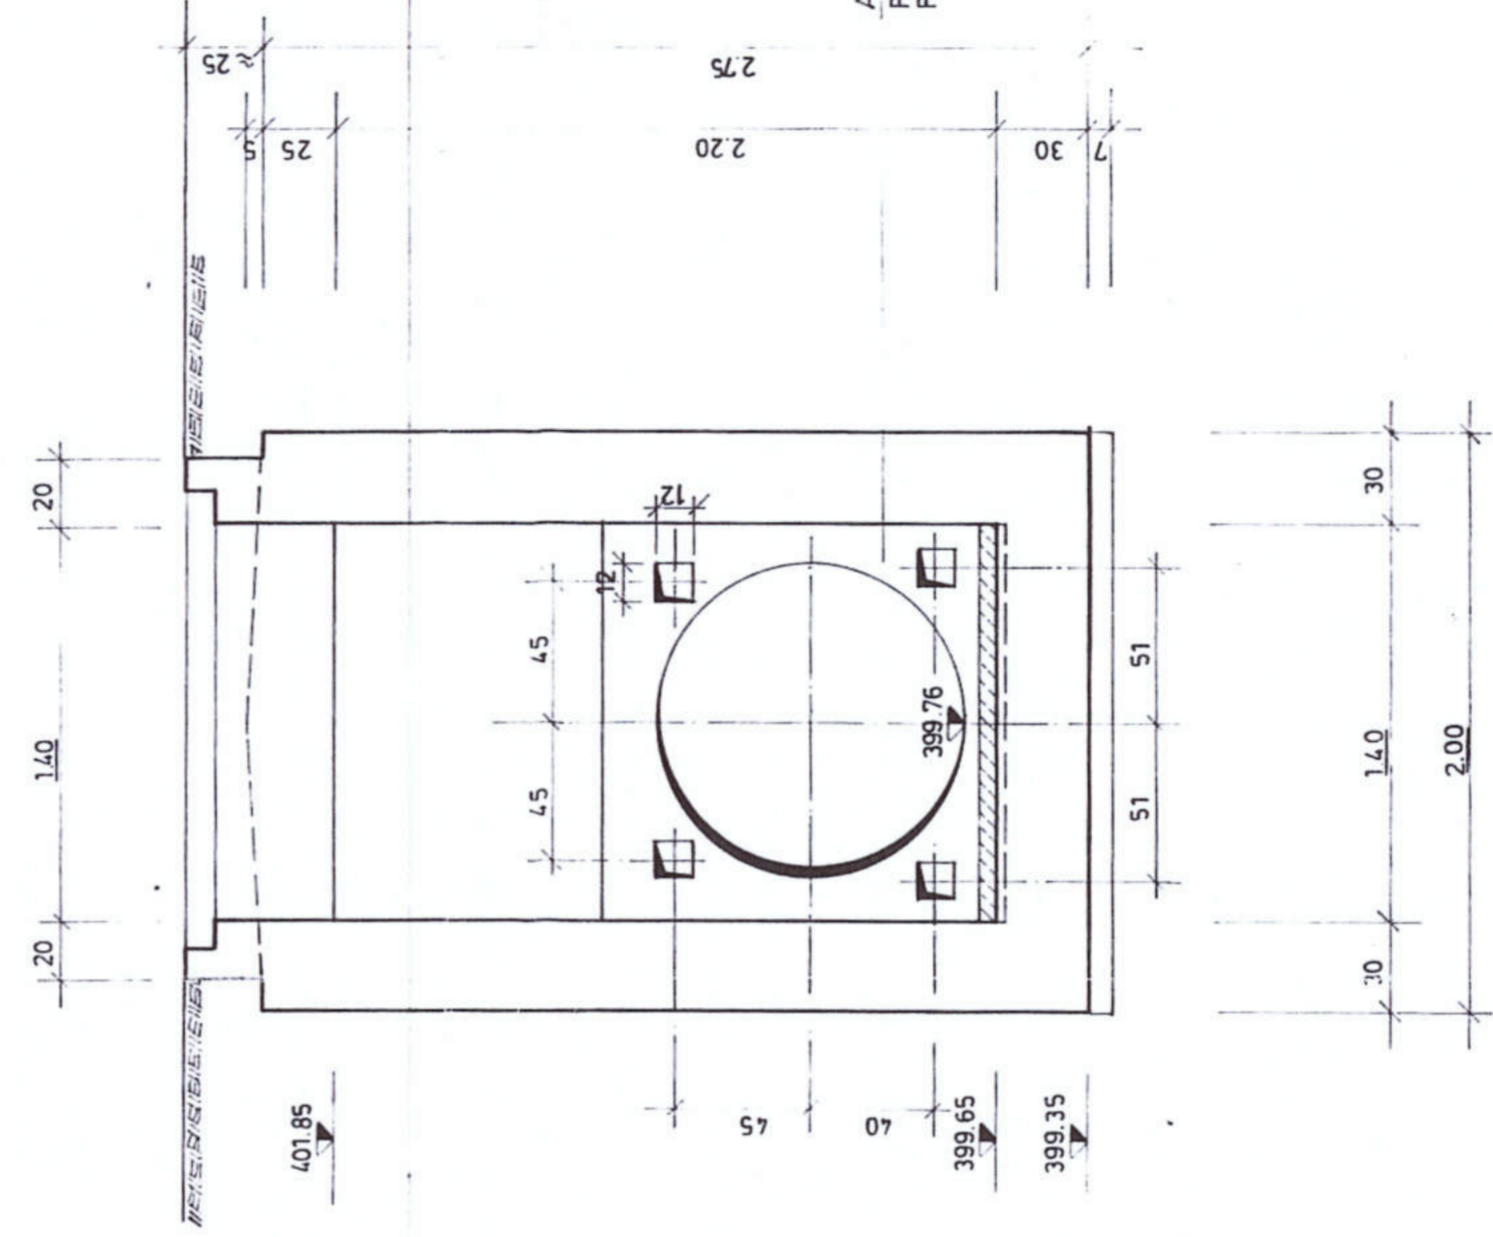

WBG Grafenwöhr
AWA Grafenwöhr – Wasserrechtsverfahren 2022
Bauwerksplan Nr. BW-016

Hinweis:
Raummaße und Höhenangaben wurden bei allen Bauwerken vor Ort überprüft und nach Bedarf redaktionell in den Plänen richtig gestellt.

Grafenwöhr, den 28.06.2022



Architektur- & Ingenieurbüro
SCHULTES GmbH
Am Sauerbrunnen 1 92655 Grafenwöhr
Tel.: 09641 / 93 19 20 - 0 Fax: 09641 / 93 19 20 - 99
hochbau@alb-schultes.de alb-schultes.de

05. Dez. 2020
Stadt Grafenwöhr

1. Bürgermeister

Bauherr:	Stadt Grafenwöhr
Bauwerk:	Abwasseranlage
Objekt:	Kanalstauraum 42 (Hütten) (Beckenüberlauf)
Maßstab:	1:50
Datum:	26.06.2020
Proj.:	graf
Blatt:	2
Proj. Nr.:	GRAF-0001-P3/15
Proj. Name:	Ingenieurbüro Bäum, Rumpel, Schöffel GmbH
Proj. Adr.:	81243 München, Bismarckstr. 2