



Schnitt: A-A

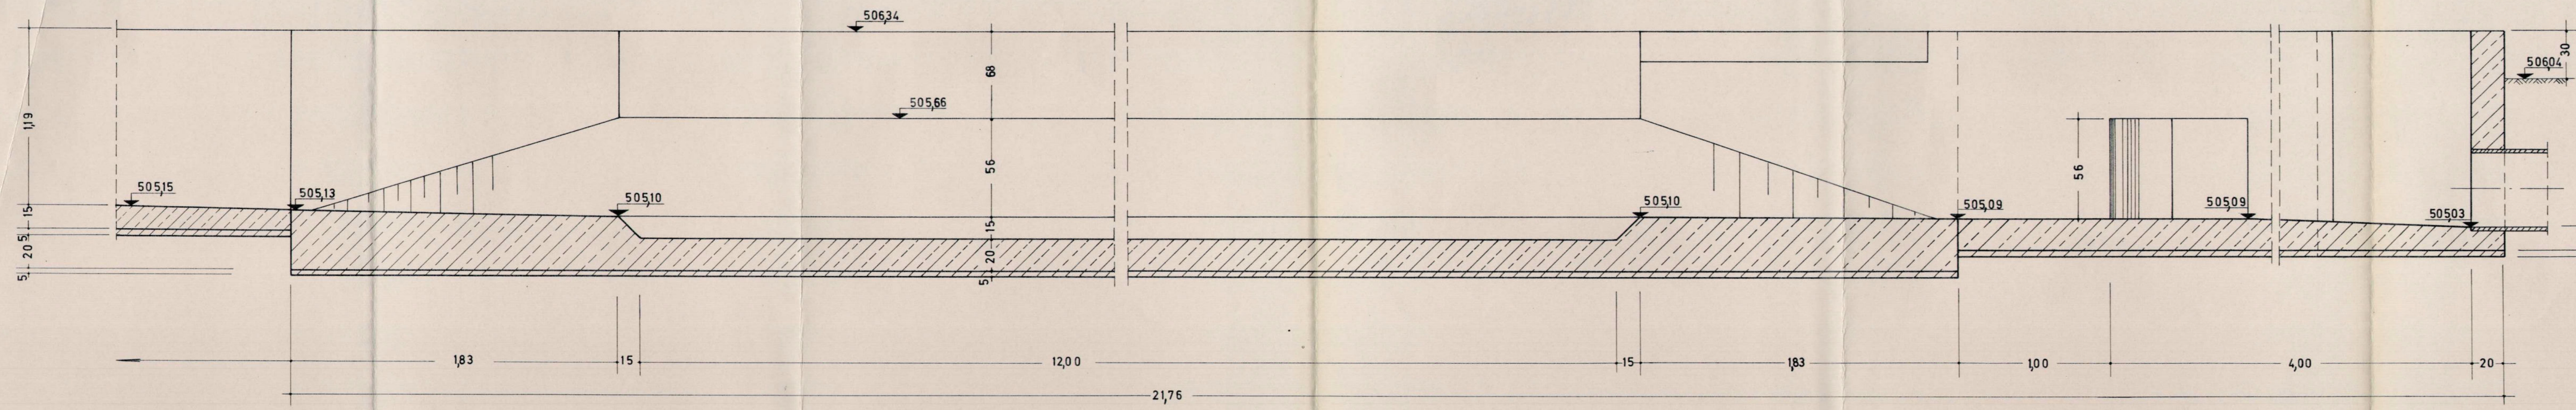


Schnitt: B-B

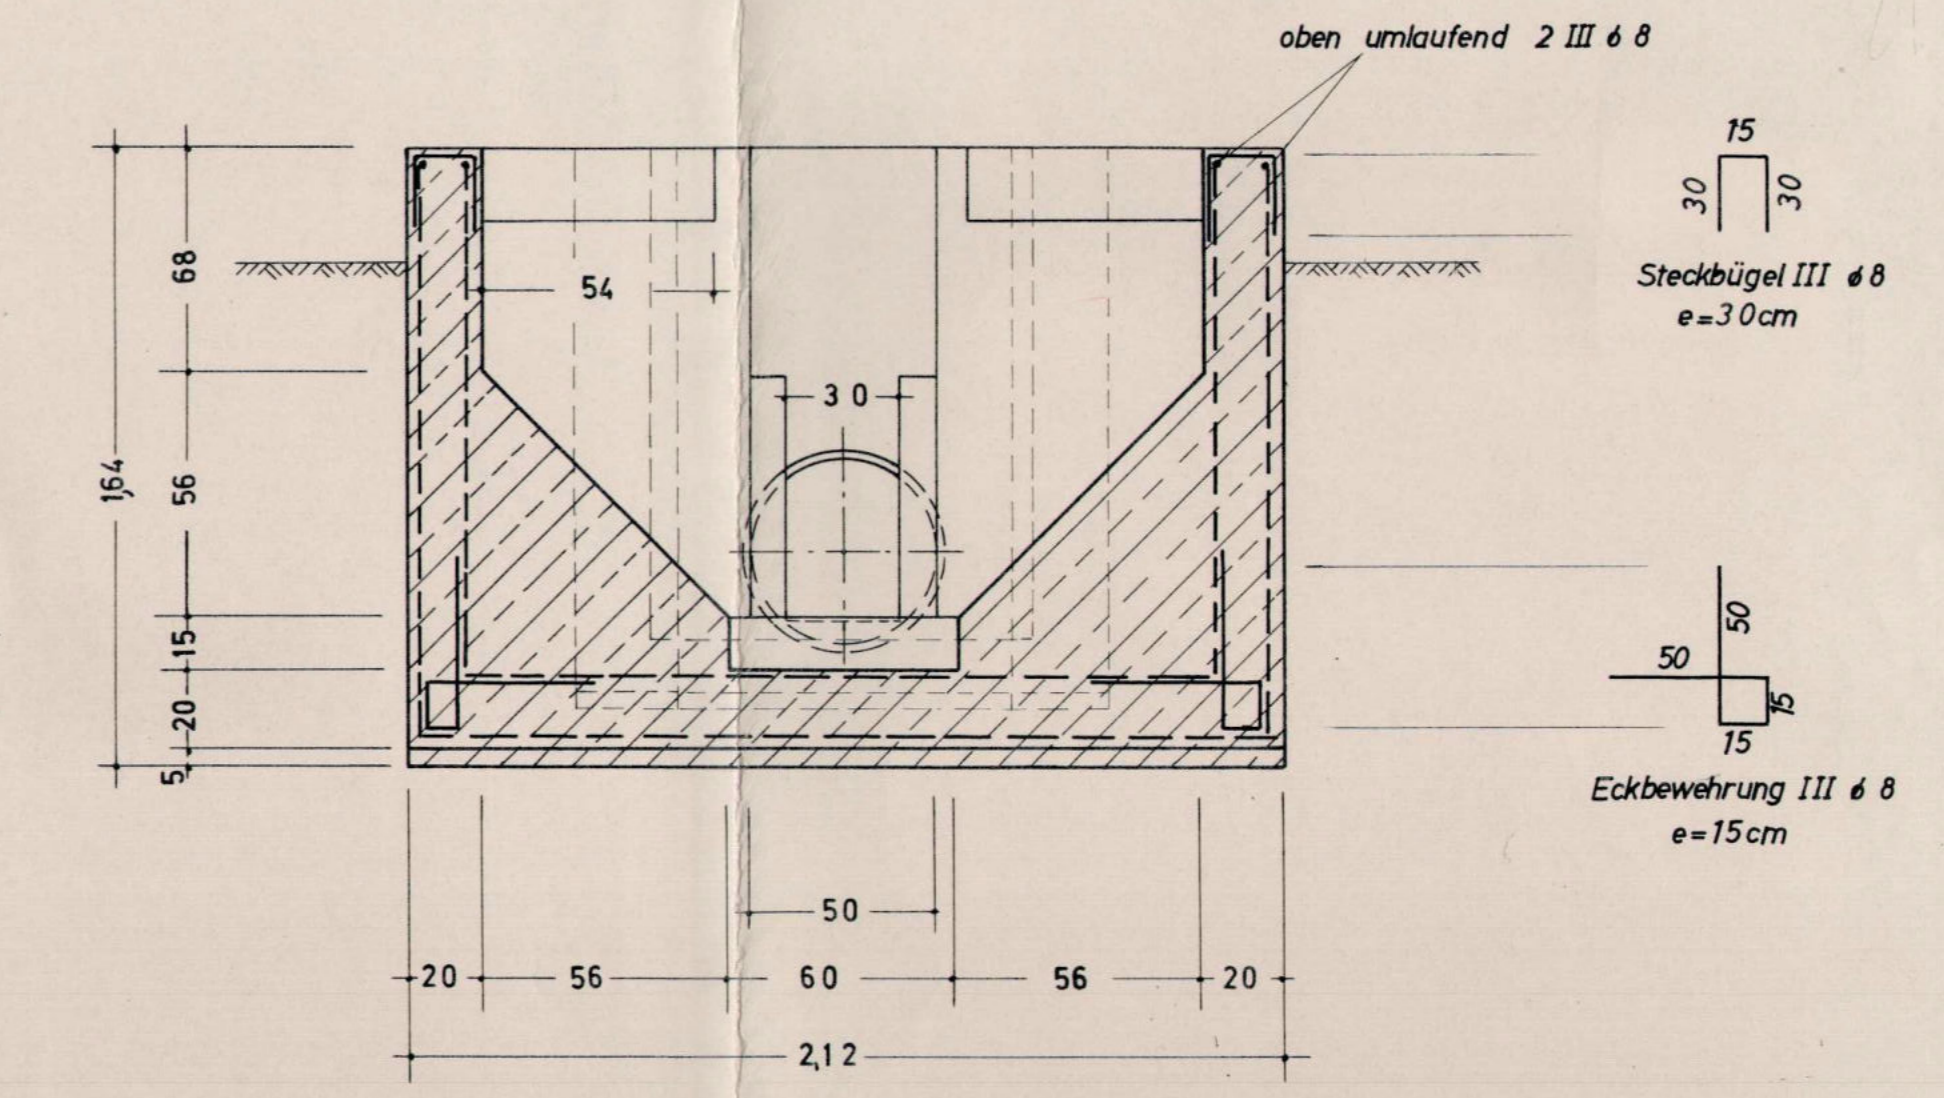

Wände und Sohle beidseitig BS16 Q188 allseitig mit 3 Maschen Überdeckung. Die äußere Matte um die Ecke biegen, die innere kann an der Ecke stumpf gestoßen werden.

Handlinierte Raumrichtung, (z.B. Bruchflächens) vermeiden!

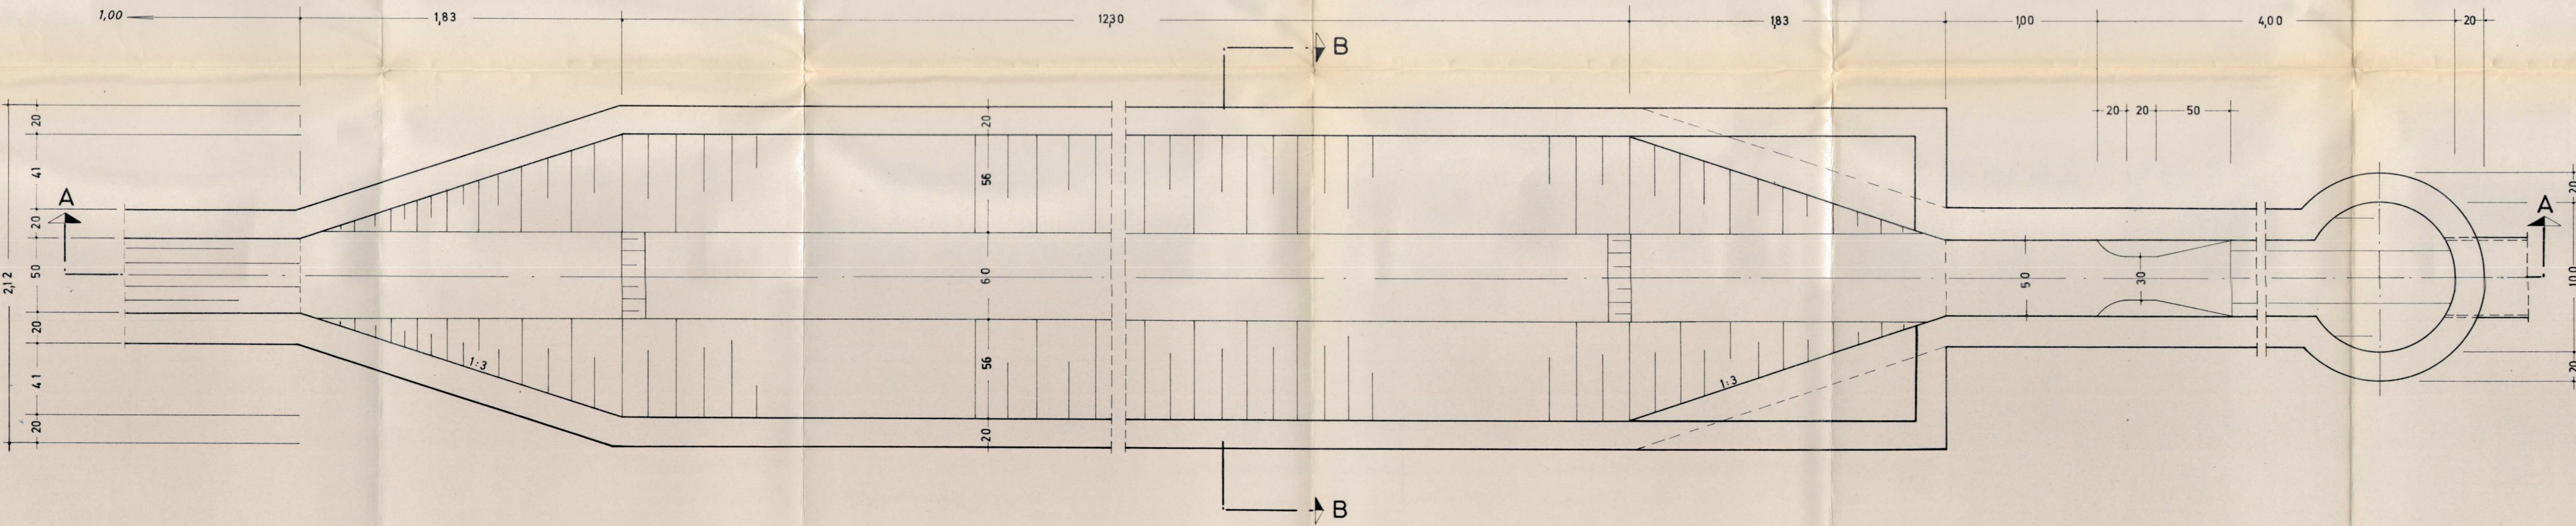

Draufsicht

Genehmigt
mit Bescheid des
Landratsamtes Vohenstrauß
vom 25.11.2023
Vohenstrauß, den 25.11.2023
Landratsamt:

Im wasserrechtlich. Verfahren geprüft
Amtl. Sachverständiger
Bayer. Landesamt f. Wasserversorgung u. Gewässerschutz
München, den 26.11.2023
gez. u. vers. *[Signature]* *[Signature]*
(Stempel)

Zur Kenntnis gegeben nur unter Vorbehalt der Geheimhaltungsverpflichtung im Sinne des Urheber- und Patentrechts.
Der Entwurfsverarbeiter: **Markt Eslarn / Opt.**
Kreis: Vohenstrauß - Bayern
In Zusammenarbeit mit: **Schreiber-Kläranlagen**
Dr. Ing. Aug. Schreiber KG
Langenhahn-Flannover
Imhoffstr. 6-16; Tel. (0511) 730141
M = 1:20
gezeichnet: 24.2.1969 G. Ra.
geprüft:
geändert:
gezeichnet: 953 / 73184 / 21

Markt Eslarn
Marktplatz 1
92693 Eslarn
AUFTRAGGEBER



Eslarn,
Ort, Datum

Beratende Ingenieure
Bauingenieurwesen
Kellenersstraße 11, 92037 Weiden i. d. OPF
AUFTRAGNEHMER



T. Gollwitzer
gez. von
G. Schwab
gepr. von

Weiden, 20.06.2023
Ort, Datum

Ertüchtigung der Kläranlage
Ausbaugröße 4.800 EW (BSB)
PROJEKT

Langsandfang
PLANART (Bestandspläne 1970)

Z054-091-38
PLANNUMMER

Entwurfsplanung
LEISTUNGSPHASE

1:20
MASSSTAB