


Detail a)

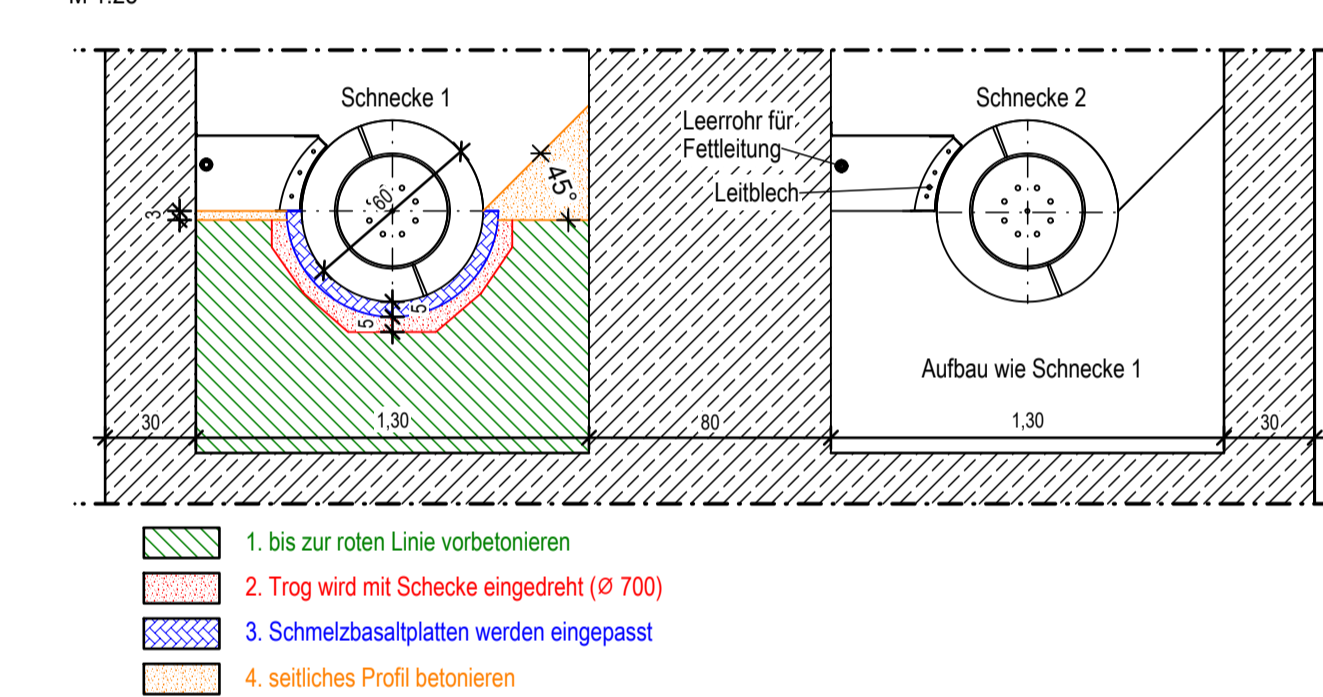


Zeichenerklärung:


➔ maximaler Wasserspiegel

Kabelverlauf siehe Lageplan Elektroplaner


Grundriss UG

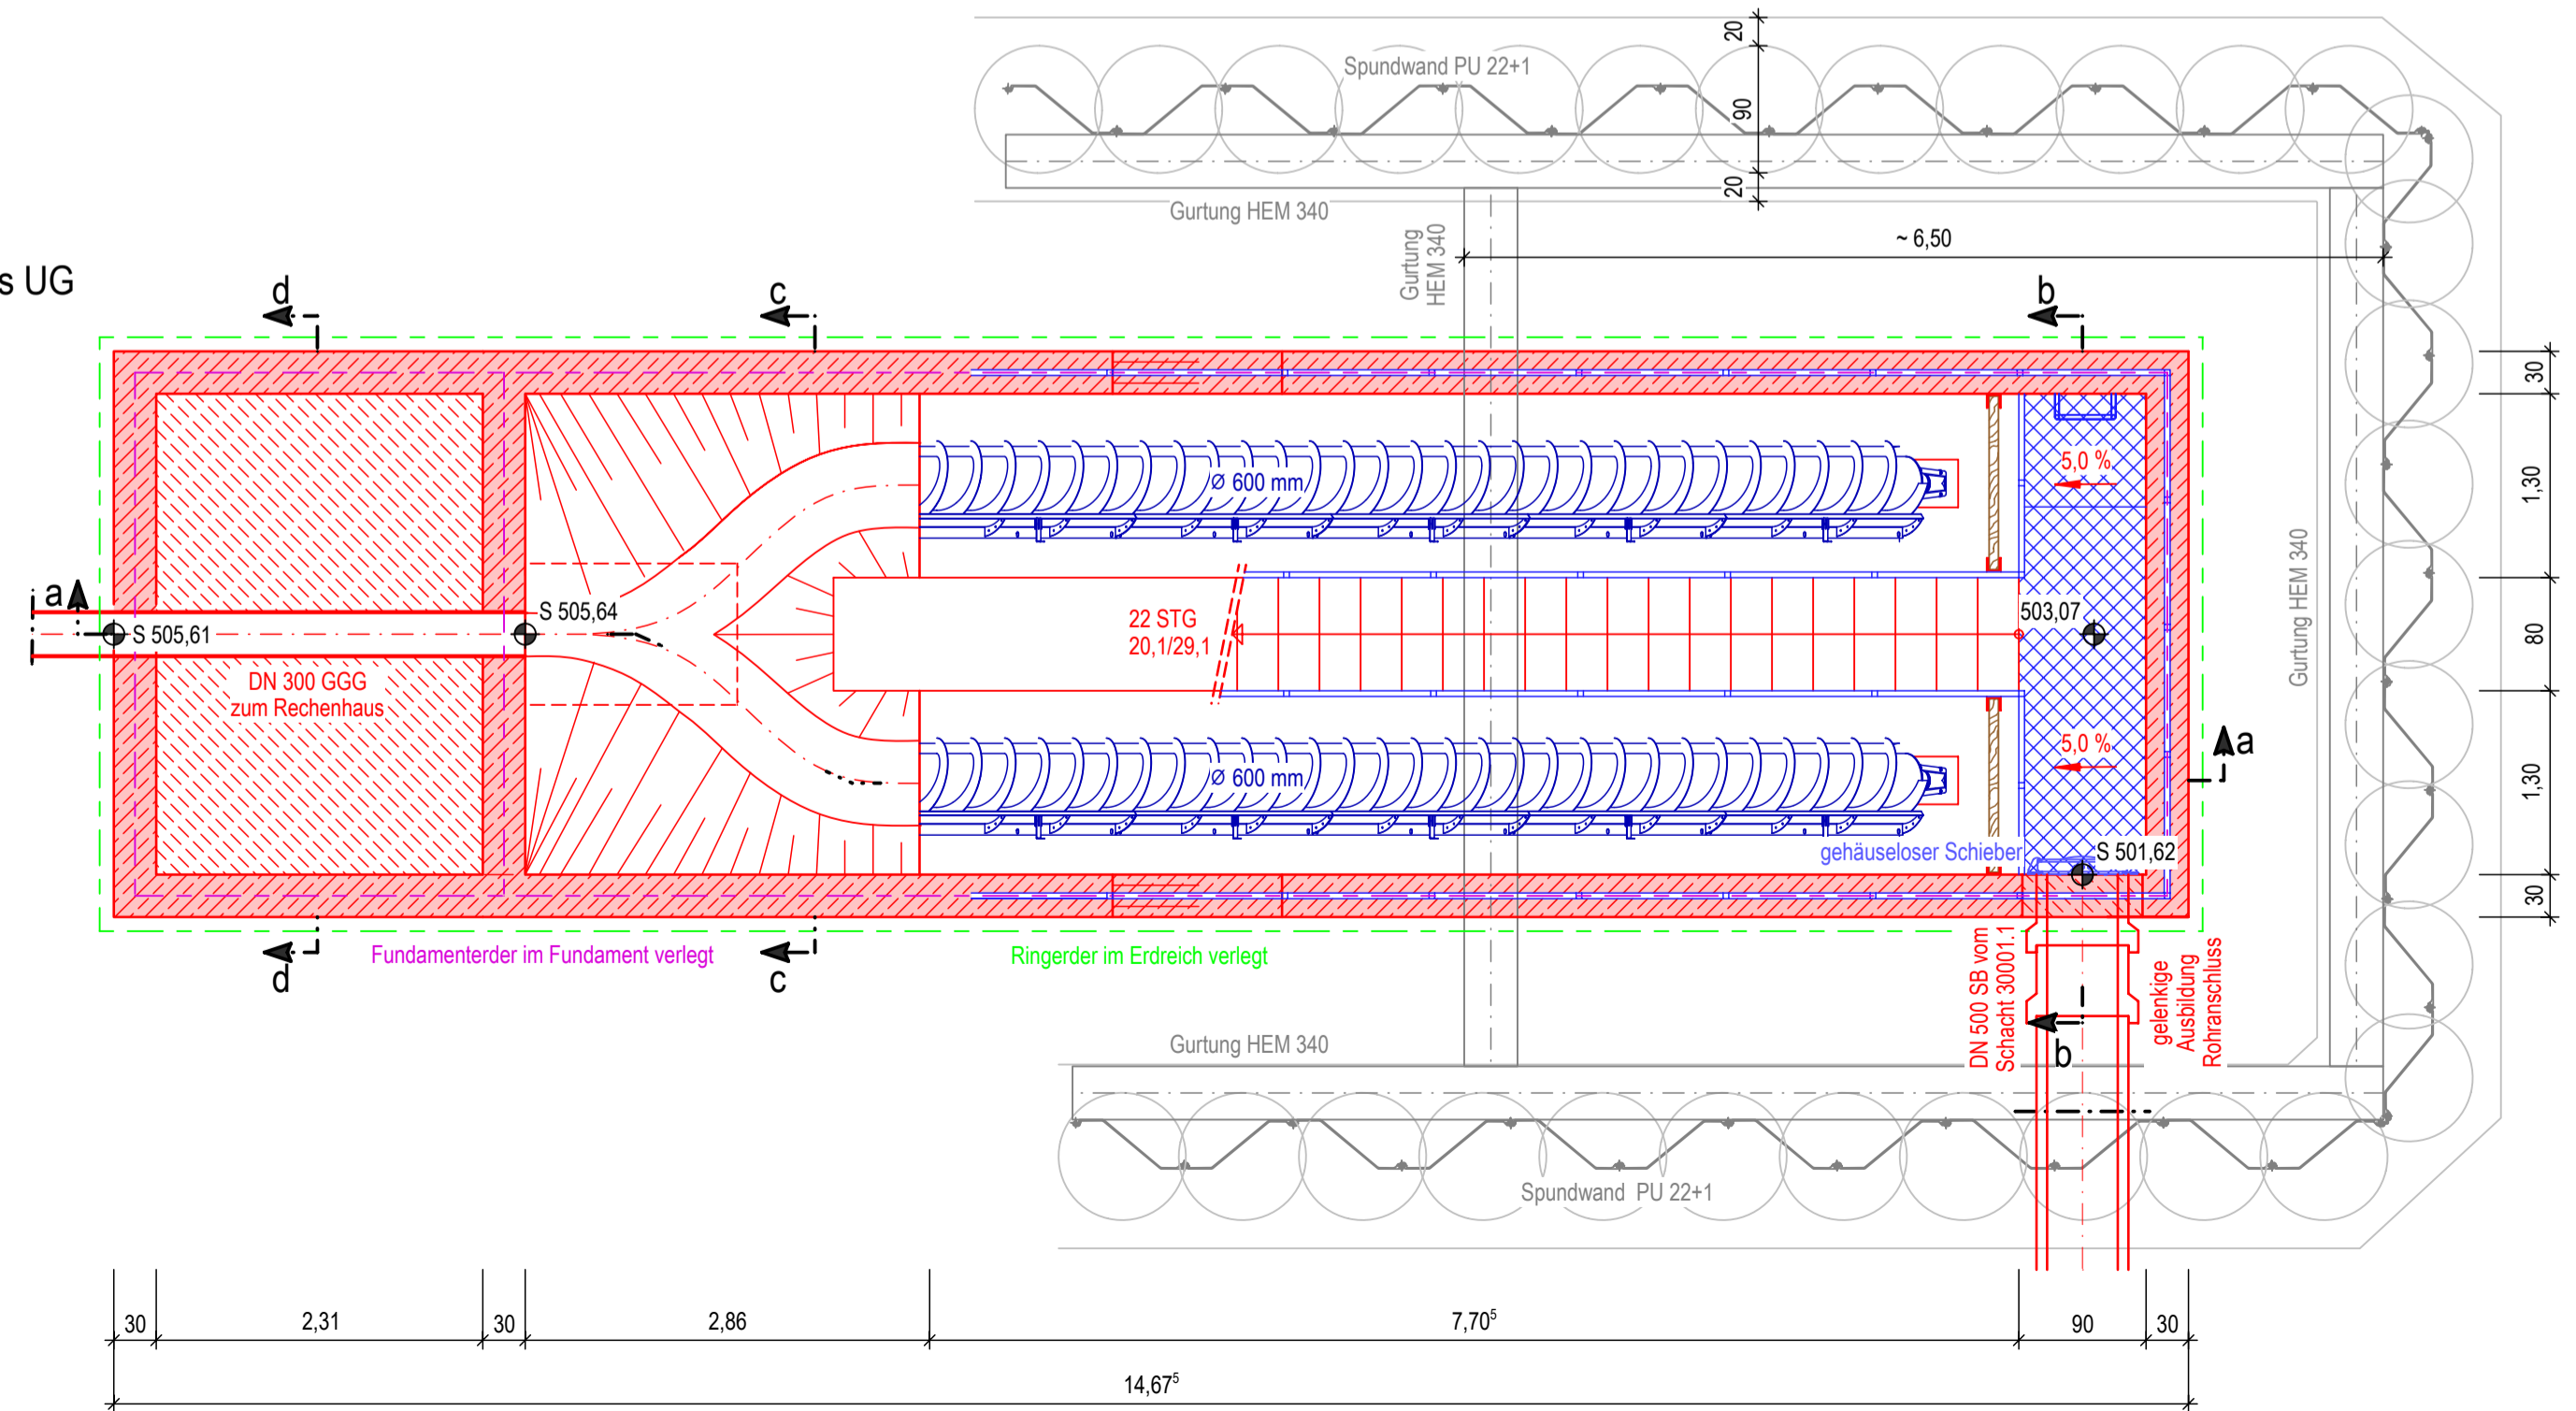

Grundriss EG

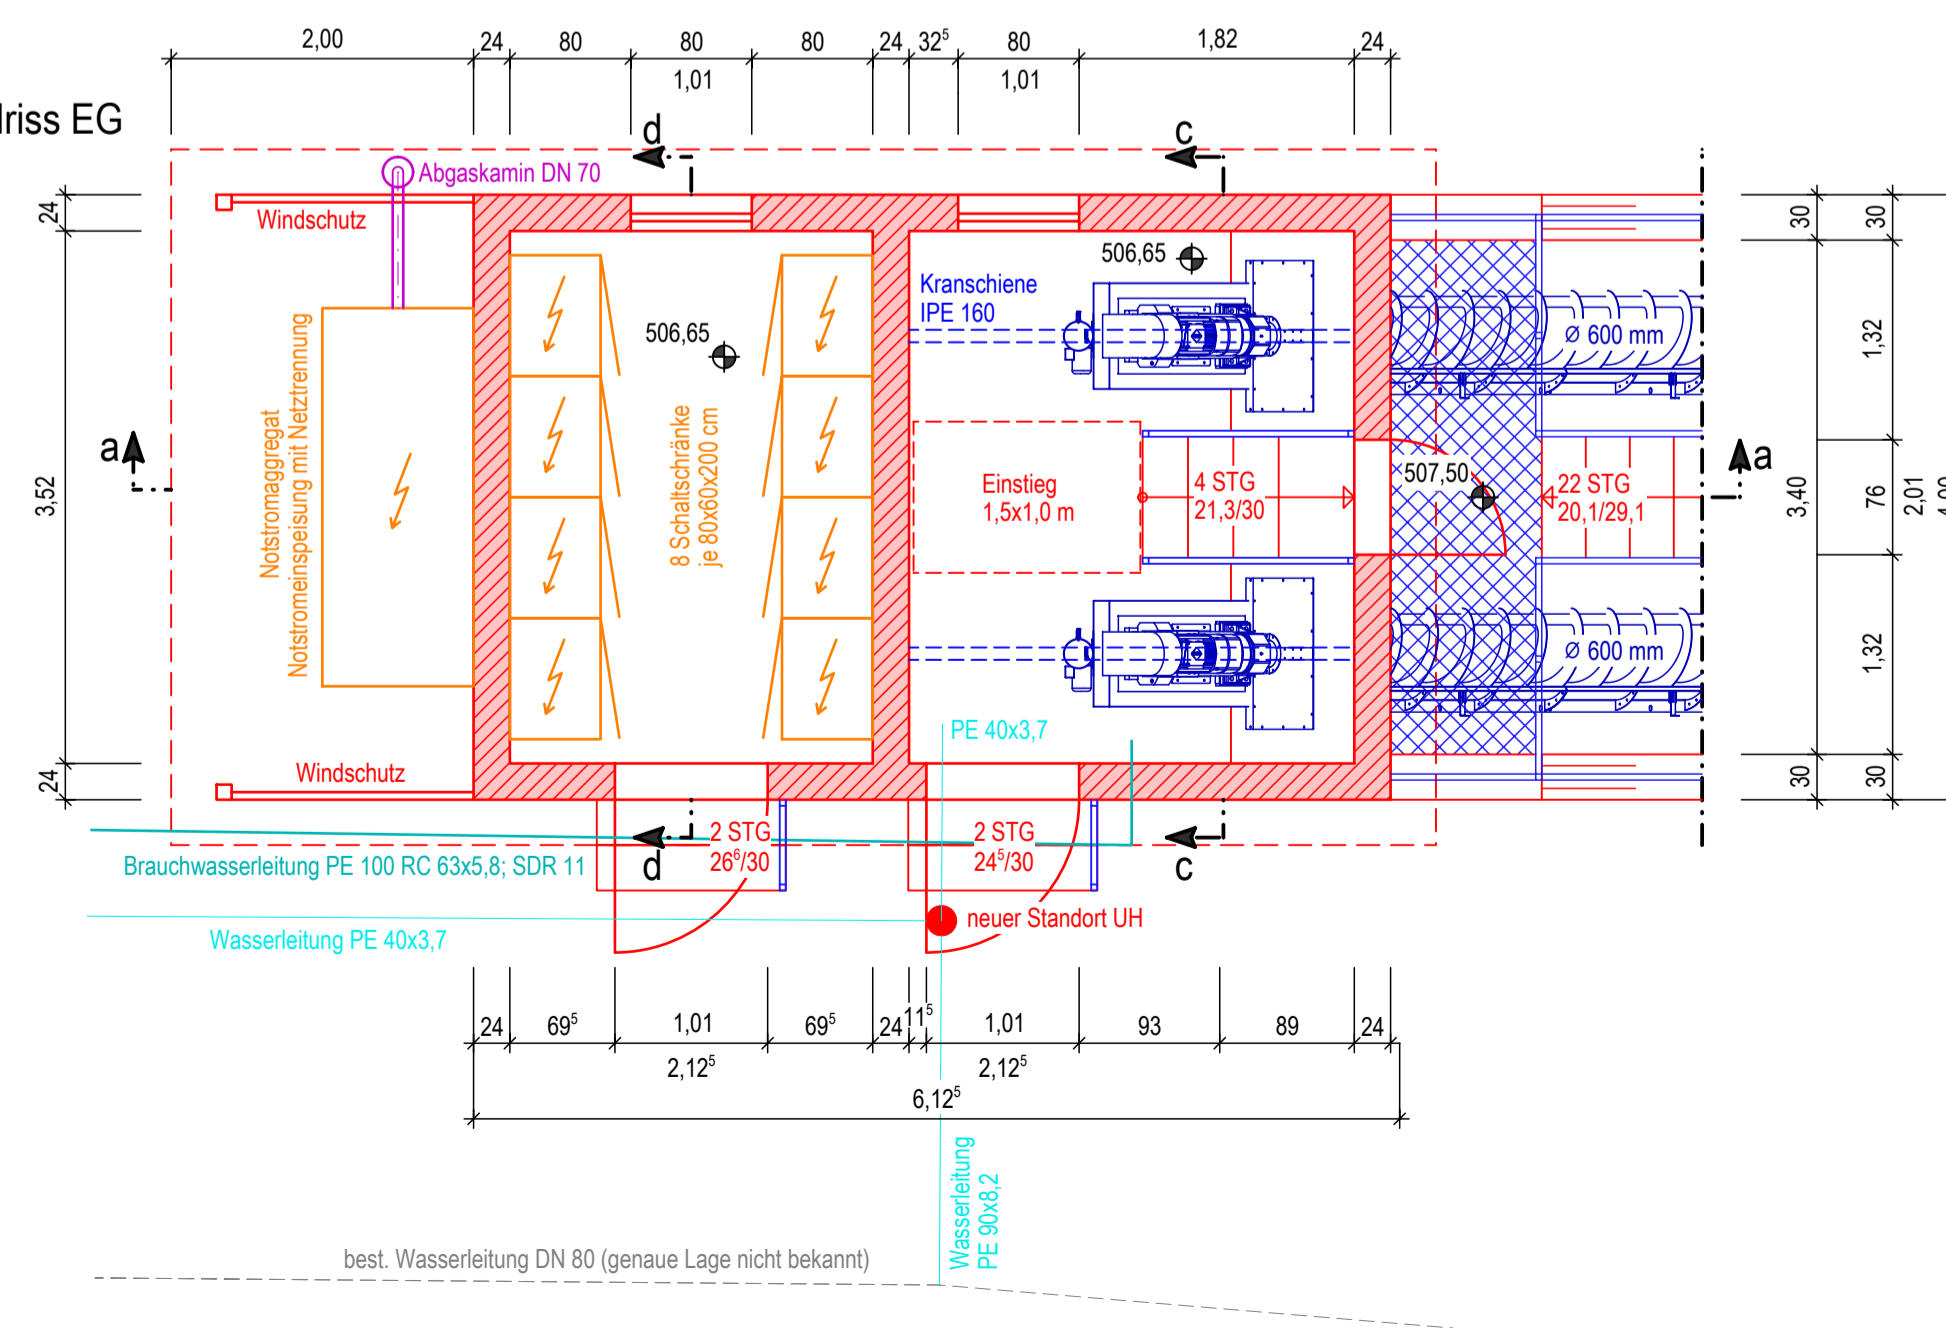

Detail b)

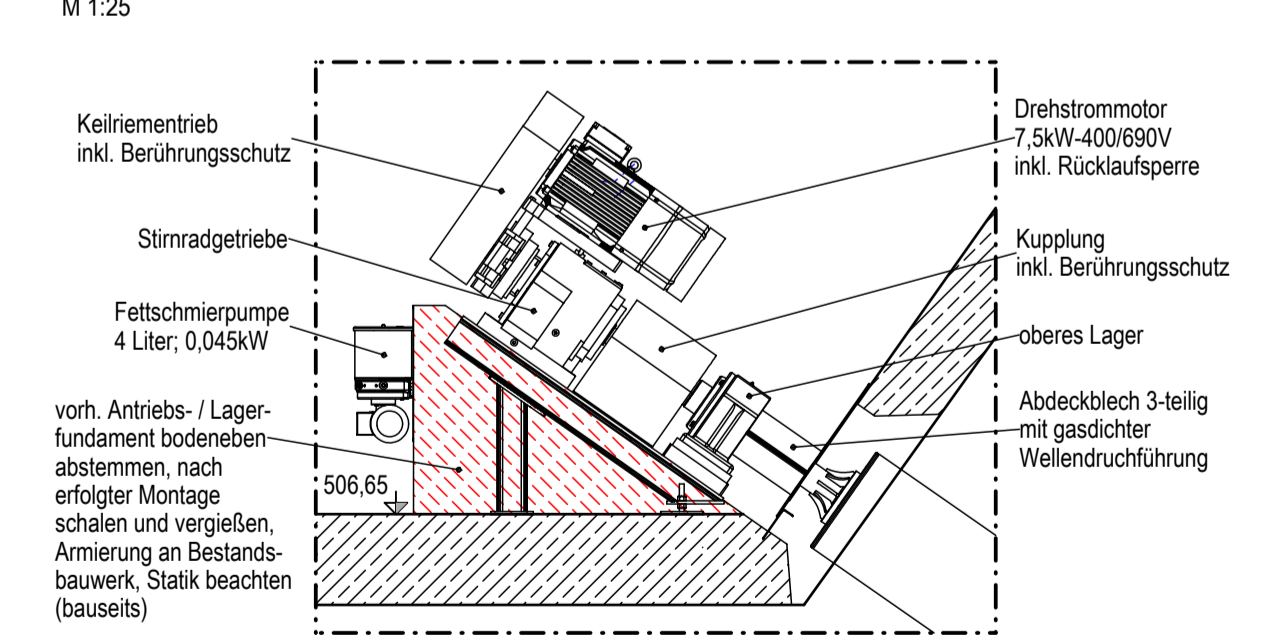

Markt Eslarn
Marktplatz 1
92693 Eslarn
AUFTRAGGEBER



Eslarn,
Ort, Datum

Beratende Ingenieure
Bauingenieurwesen
Kottelstraße 11, 92637 Weiden i. d. OPf.
AUFTRAGNEHMER

zwick
ingenieure

K. Schemmel
gez. von
G. Schwab
gepr. von

Auftragnehmer

Weiden, 20.06.2023
Ort, Datum

Ertüchtigung der Kläranlage
Ausbaugröße 4.800 EW (BSB₅)
PROJEKT

Schneckenhebewerk
PLANART

Entwurfsplanung
LEISTUNGSPHASE

Z054-091-16
PLANNUMMER

1:50
MASSSTAB