




Grundriss

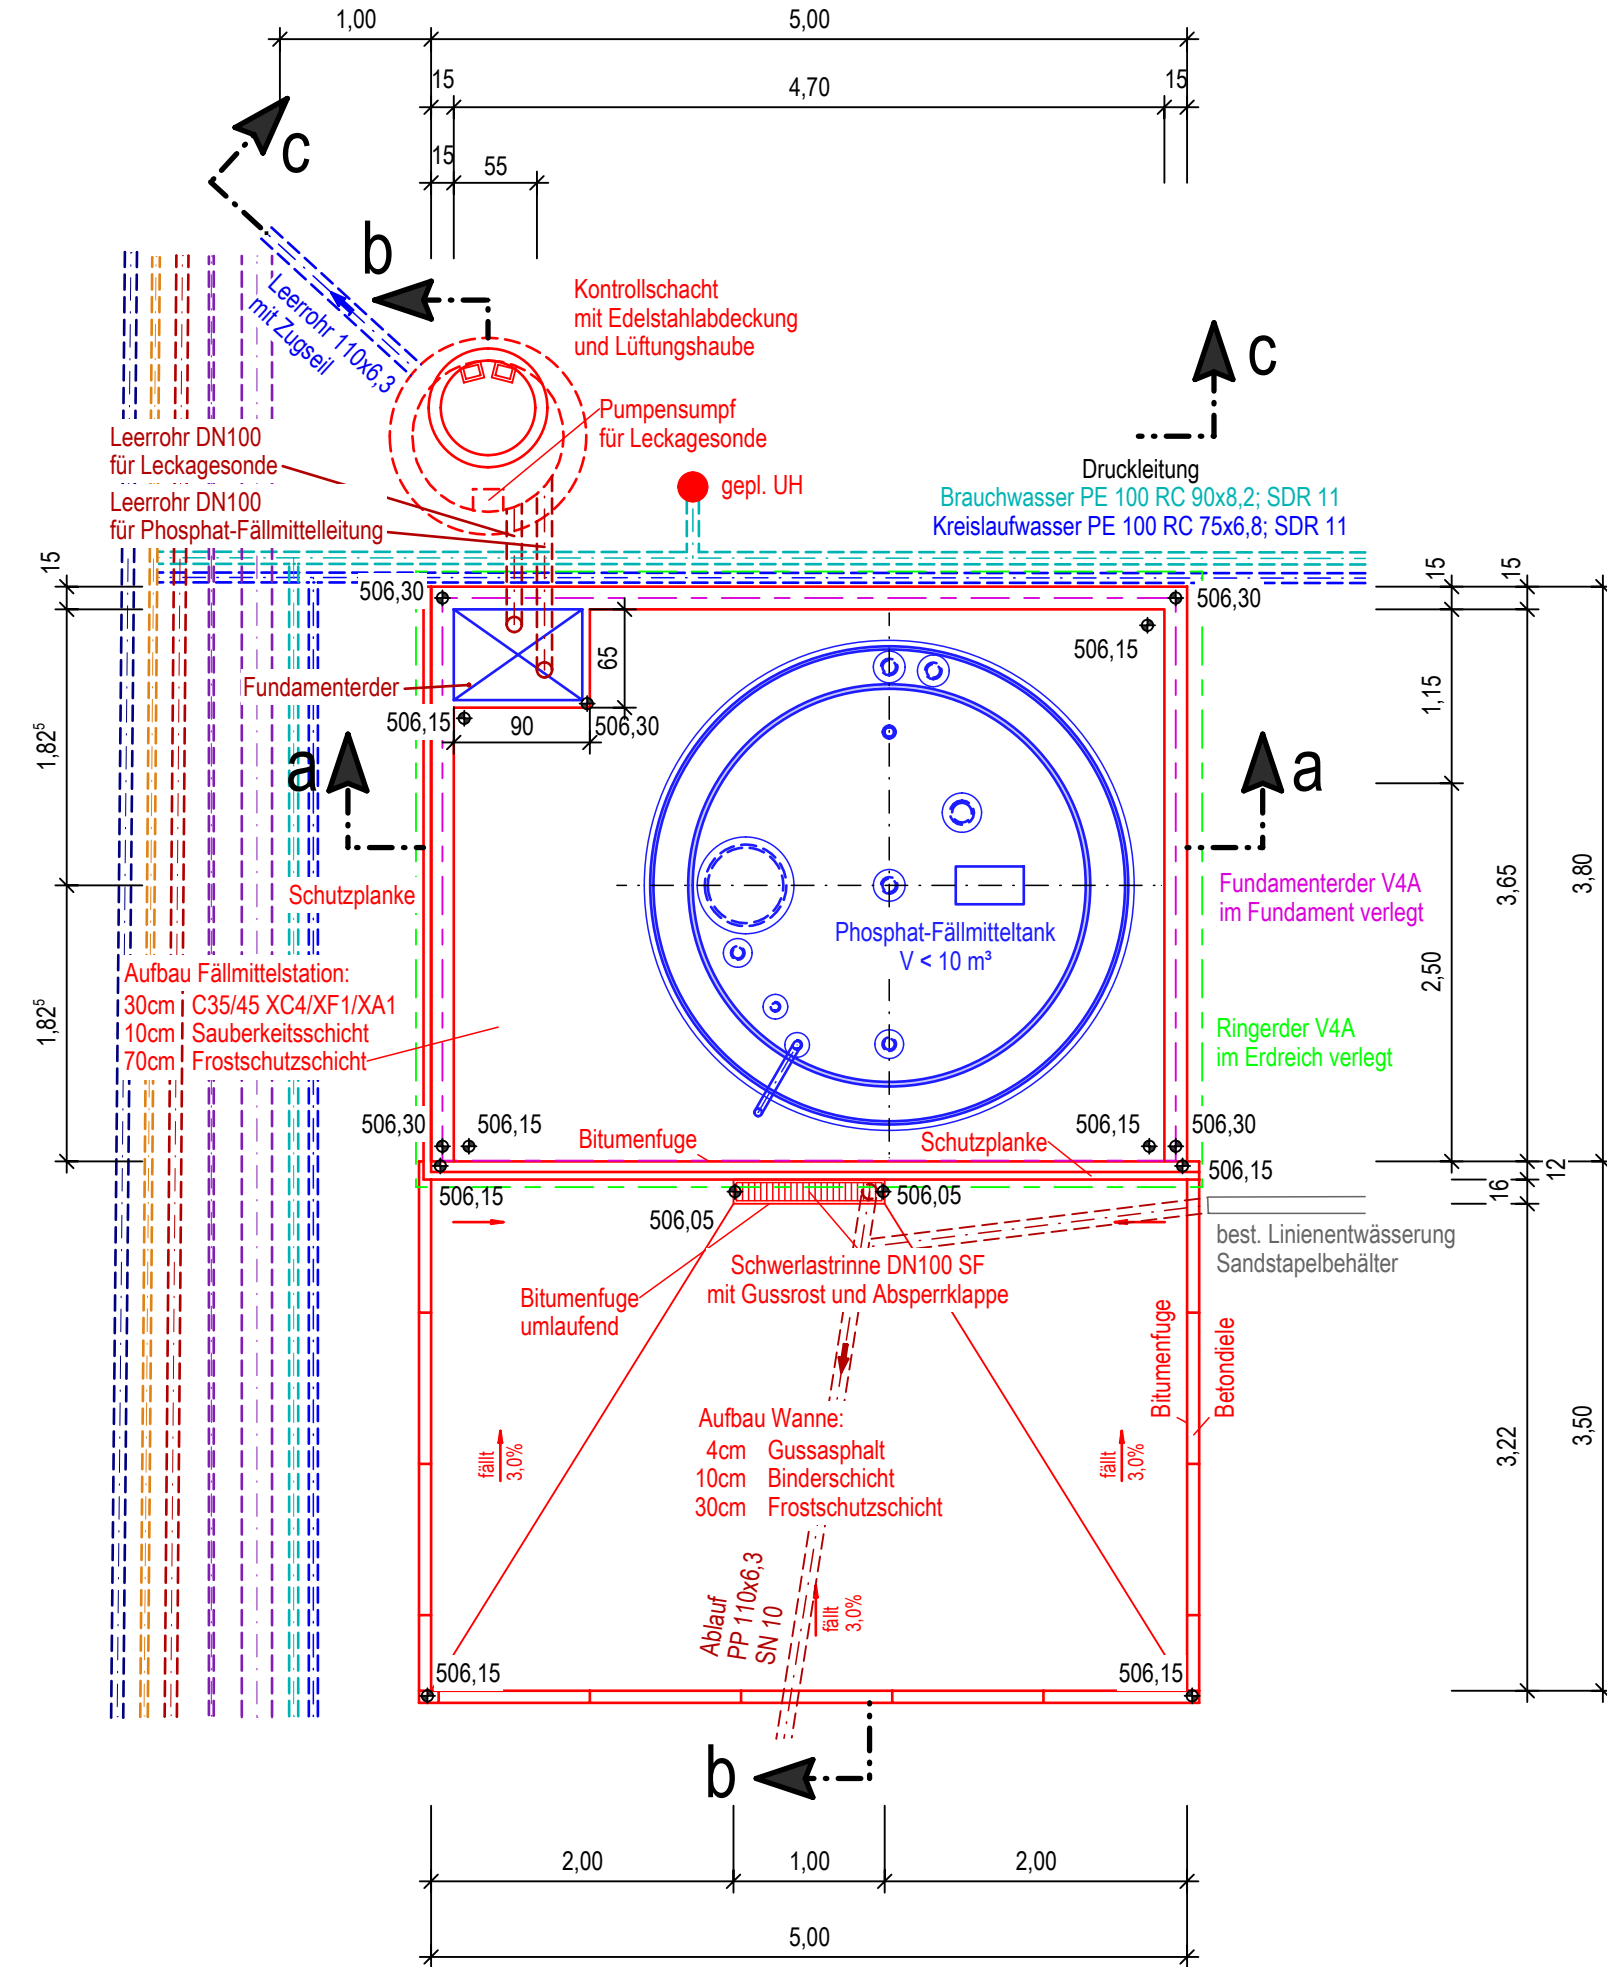

Schnitt a-a

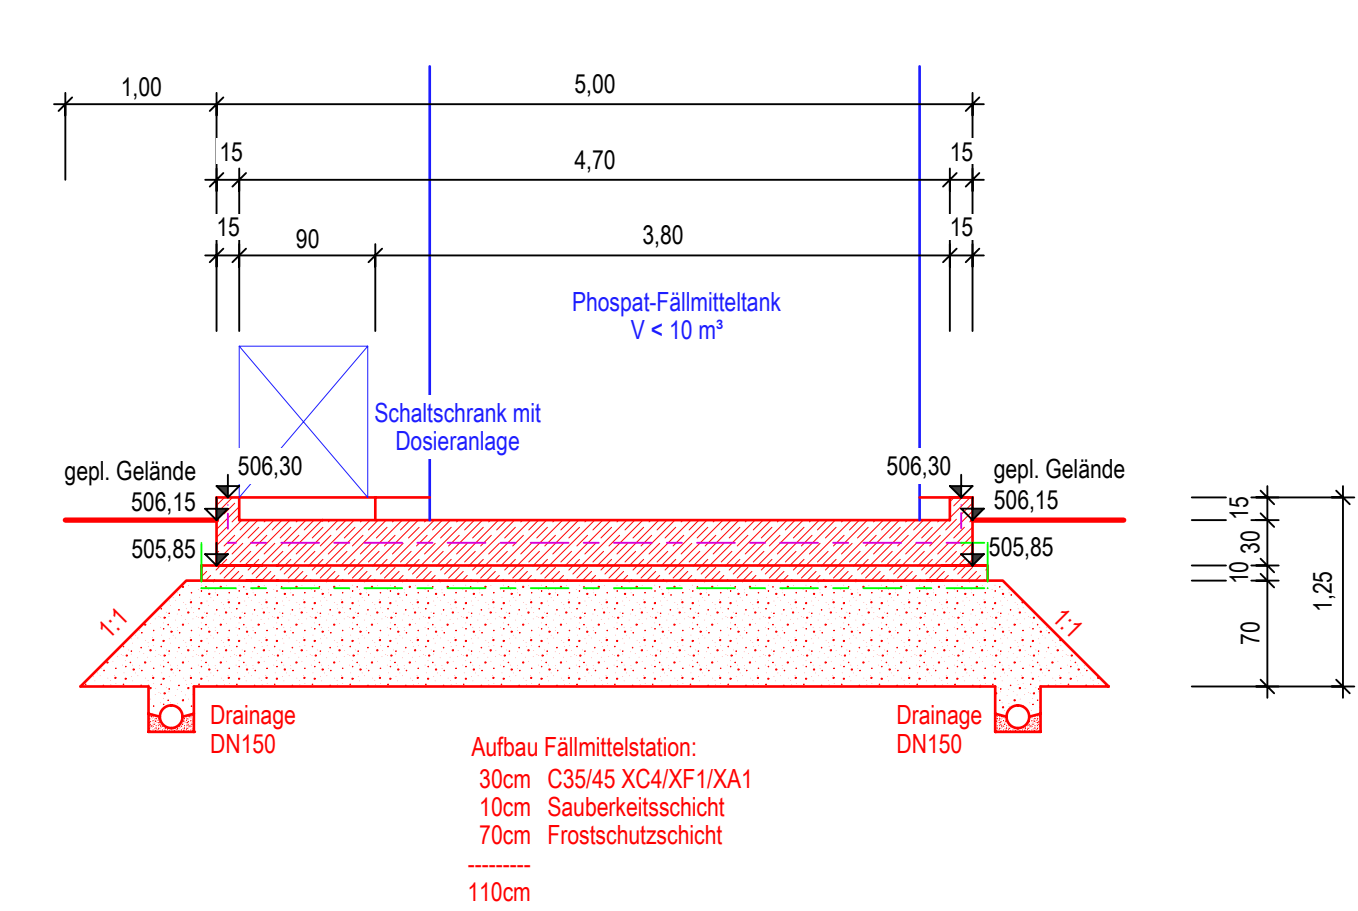

Schnitt c-c

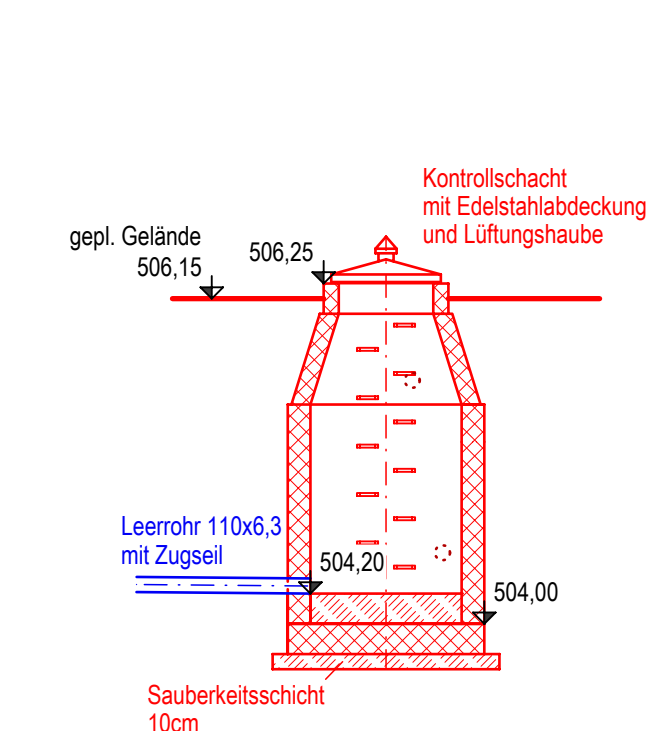

Kabelverlauf siehe Lageplan Elektroplaner

Markt Eslarn
Marktplatz 1
92693 Eslarn
AUFTRAGGEBER



Eslarn,
Ort, Datum

Beratende Ingenieure
Bauingenieurwesen
Kettelerstraße 11 · 92637 Weiden i. d. OPf.
AUFTRAGNEHMER

zwick
ingenieure
Wir schaffen Verbindungen seit 1969

K. Schemmel
gez. von
G. Schwab
gepr. von

Weiden, 20.06.2023
Ort, Datum

Ertüchtigung der Kläranlage
Ausbaugröße 4.800 EW (BSB₅)
PROJEKT

Phosphatfällmittelstation
PLANART

Entwurfsplanung
LEISTUNGSPHASE

Z054-091-28
PLANNUMMER

1:50
MASSSTAB

Schnitt b-b

